





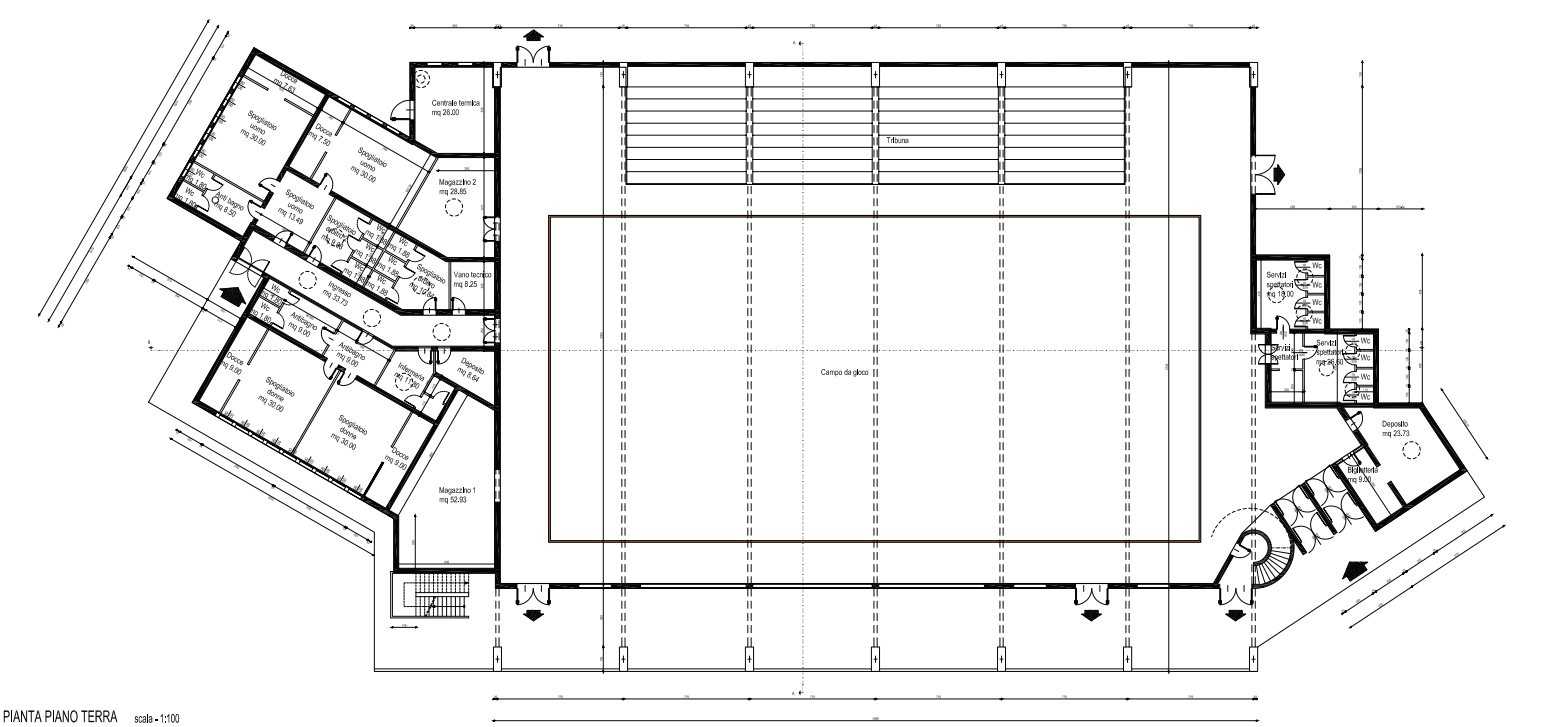

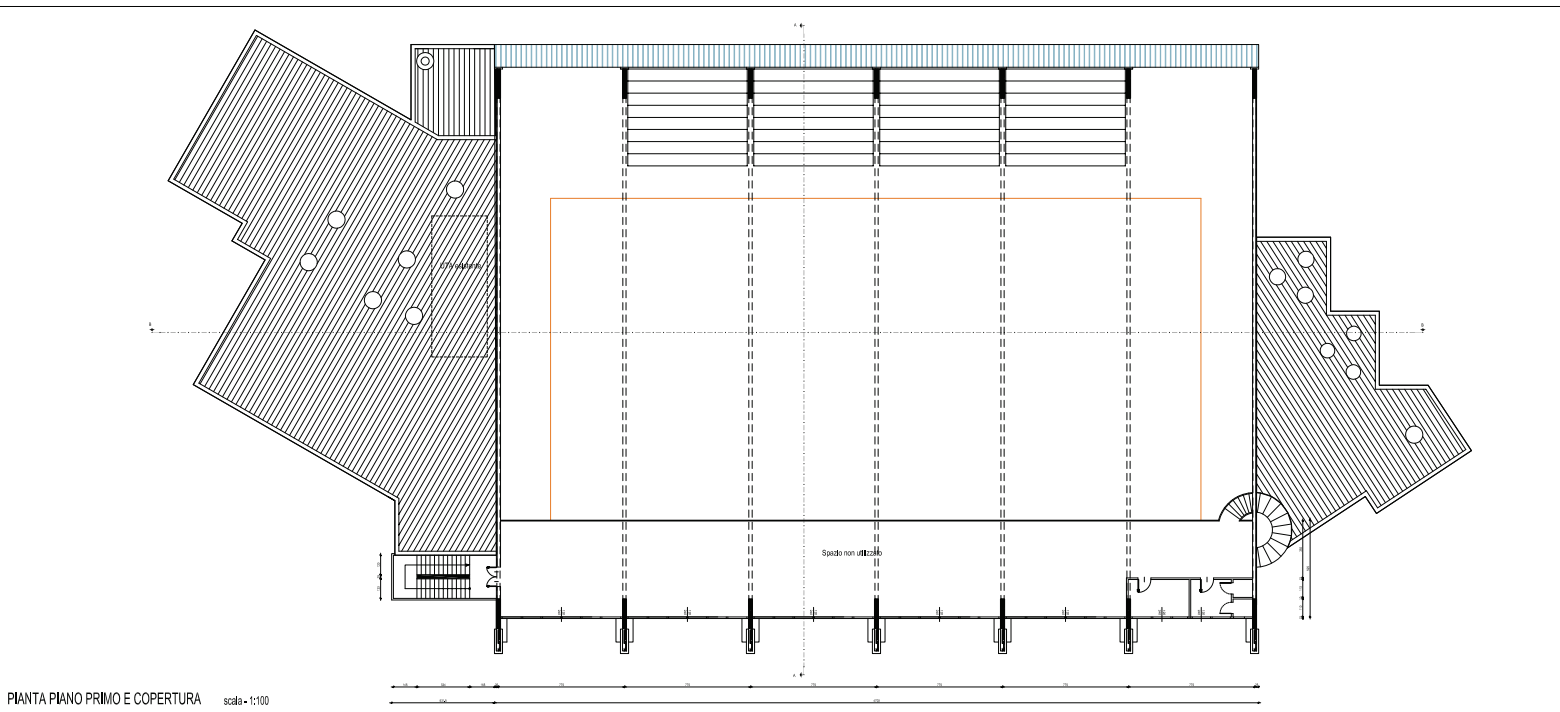

PIANTA PIANO PRIMO E COPERTURA

scala - 1:100