

LEGENDA

Progetto di Variante al PAI PO:

- Limite (*) tra la Fascia A e la Fascia B
- Limite (*) tra la Fascia B e la Fascia C
- Limite (*) esterno della Fascia C
- Limite (*) di progetto tra la Fascia B e la Fascia C

(*) il limite è individuato dal bordo interno del grafismo

Aree inondabili per la piena di riferimento in assenza dell'intervento di realizzazione del limite B di progetto

Scala 1:25.000


Autorità di bacino distrettuale del fiume Po


**PROGETTO DI VARIANTE AL PAI PO:
ESTENSIONE AI BACINI IDROGRAFICI
DEL RENO, ROMAGNOLI E CONCA
MARECCHIA**

FASCE FLUVIALI

Fiume Santarno

Tav. 01 di 02

Dicembre 2025

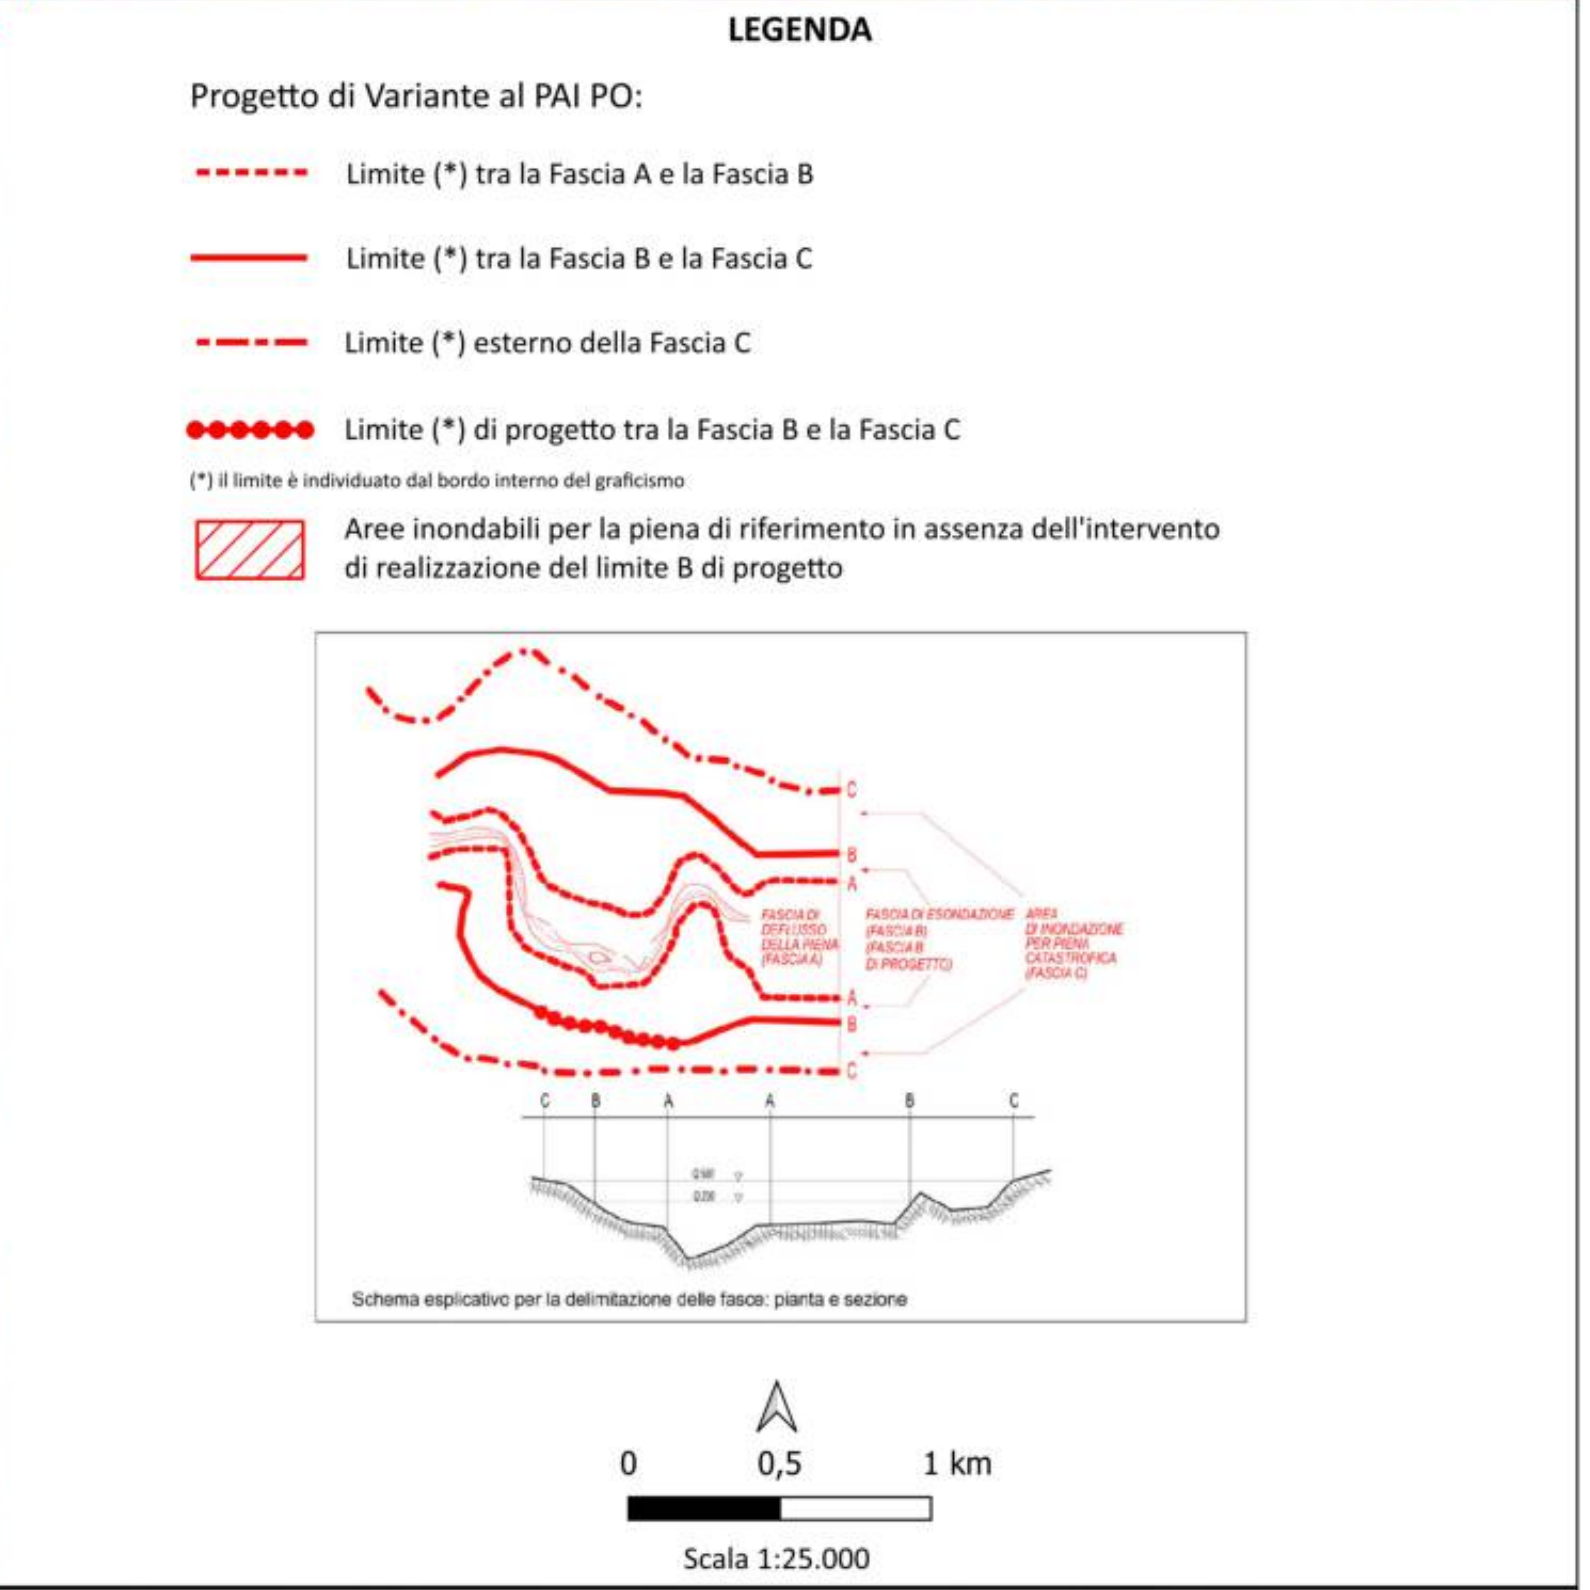

Dicembre 2025