

Scheda Tecnica Palestra

ALLEGATO "A"

PROVINCIA DI MODENA
SCHEDE TECNICHE IMPIANTO SPORTIVO

DENOMINAZIONE IMPIANTO: Palestra Istituto Corni L.Moro

UBICAZIONE: Modena, via Largo Moro n. 25

SUPERFICIE COMPLESSIVA MQ. 620

NUMERO PADIGLIONI 1

NUMERO SPOGLIATOI 2

NUMERO LOCALI DI DEPOSITO 2

Nella planimetria sono evidenziati in colore GIALLO i locali ad uso deposito riservati ad uso esclusivo dell'Istituto IPSIA CORNI

Nella planimetria sono evidenziati in colore VERDE i locali ad uso deposito riservati ad uso esclusivo dell'Istituto IIS. F. CORNI LICEO E TECNICO

Nella planimetria sono evidenziati in colore ROSA i locali ad uso deposito riservati ad uso esclusivo gestore individuato dal Comune di Modena

Nella planimetria sono evidenziati in colore AZZURRO i locali ad uso deposito ad uso promiscuo

ELENCO ATTIVITÀ SPORTIVE AMMESSE ALL'INTERNO DELL'IMPIANTO IN OGGETTO:

PALLAVOLO, CORPO LIBERO

TIRO CON L'ARCO

DESCRIZIONE DELLE ATTREZZATURE SPORTIVE PRESENTI ALLA DATA DEL 09/04/2026 DISPONIBILI PER L'USO EXTRA-SCOLASTICO

RETE DA PALLAVOLO

LOCALI ADIBITI AL PUBBLICO SPETTACOLO

SI con capienza massima di persone n. _____

NO

L'impianto dispone di CPI ad uso scolastico ed extra-scolastico

Nel corso dell'AS 2025/2026 per necessità manutentive urgenti si riportano di seguito i recapiti telefonici da contattare delle ditte incaricate dalla Provincia di Modena per la manutenzione dell'impianto sportivo in oggetto:

IMPIANTI ELETTRICI – Ditta IPM srl

Referente: sig Luca Agnone cell. 339 3512417


IMPIANTO IDRICO-SANITARIO - – inserire la segnalazione su NETTARE

IMPIANTO ANTICENDIO RILEV-ANTINTRUSIONE- EVAC -ILL. EMERGENZA


Ditta Ditta IPM srl Referente: sig Luca Agnone cell. 339 3512417

IMPIANTO ANTICENDIO ESTINTORI – IDRANTI -PORTE REI

TEMA Sistemi Referente sig. Blasi Carmelo cell. 3480919026

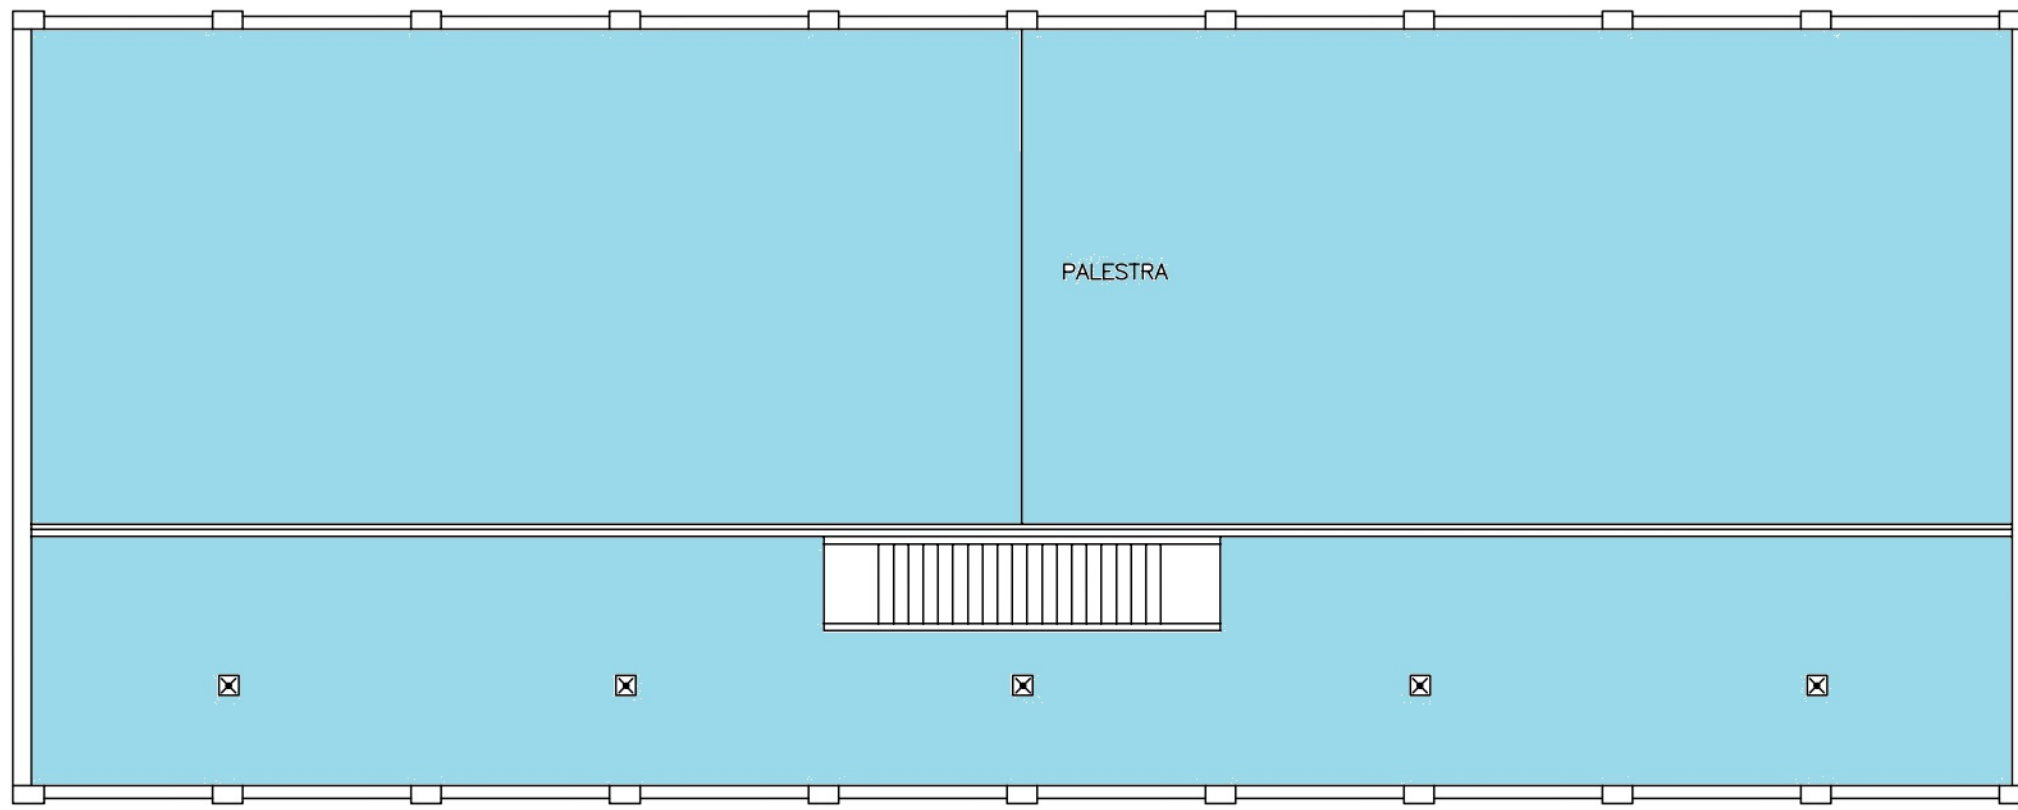

PALAZZINA -G-
piano primo

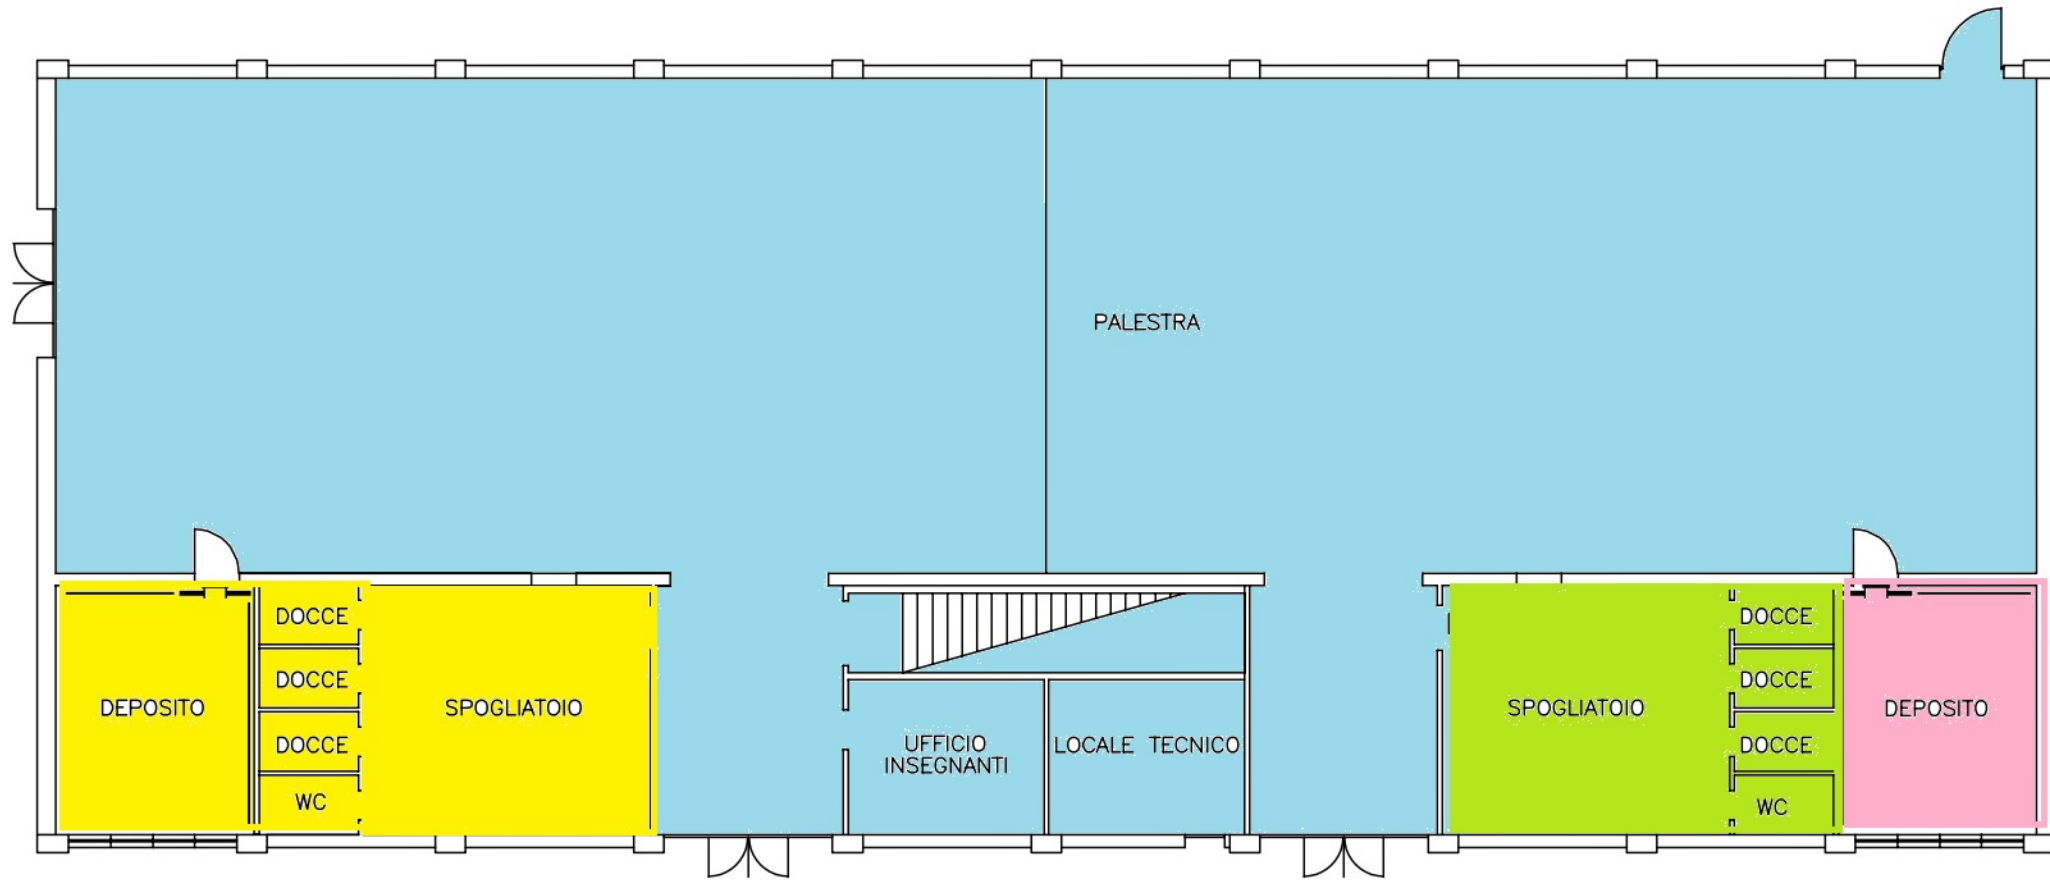

PALAZZINA -G-
piano terra