

**Fac-simile Scheda Tecnica Palestra**

**ALLEGATO "A"**


**COMUNE DI MODENA  
SCHEDA TECNICA IMPIANTO SPORTIVO**

**DENOMINAZIONE IMPIANTO: SIGONIO**

---

**UBICAZIONE:** Modena, via PERETTI n. 9

PIANTA PIANO PRIMO - ABACO ARREDAMENTI E ATTREZZATURE

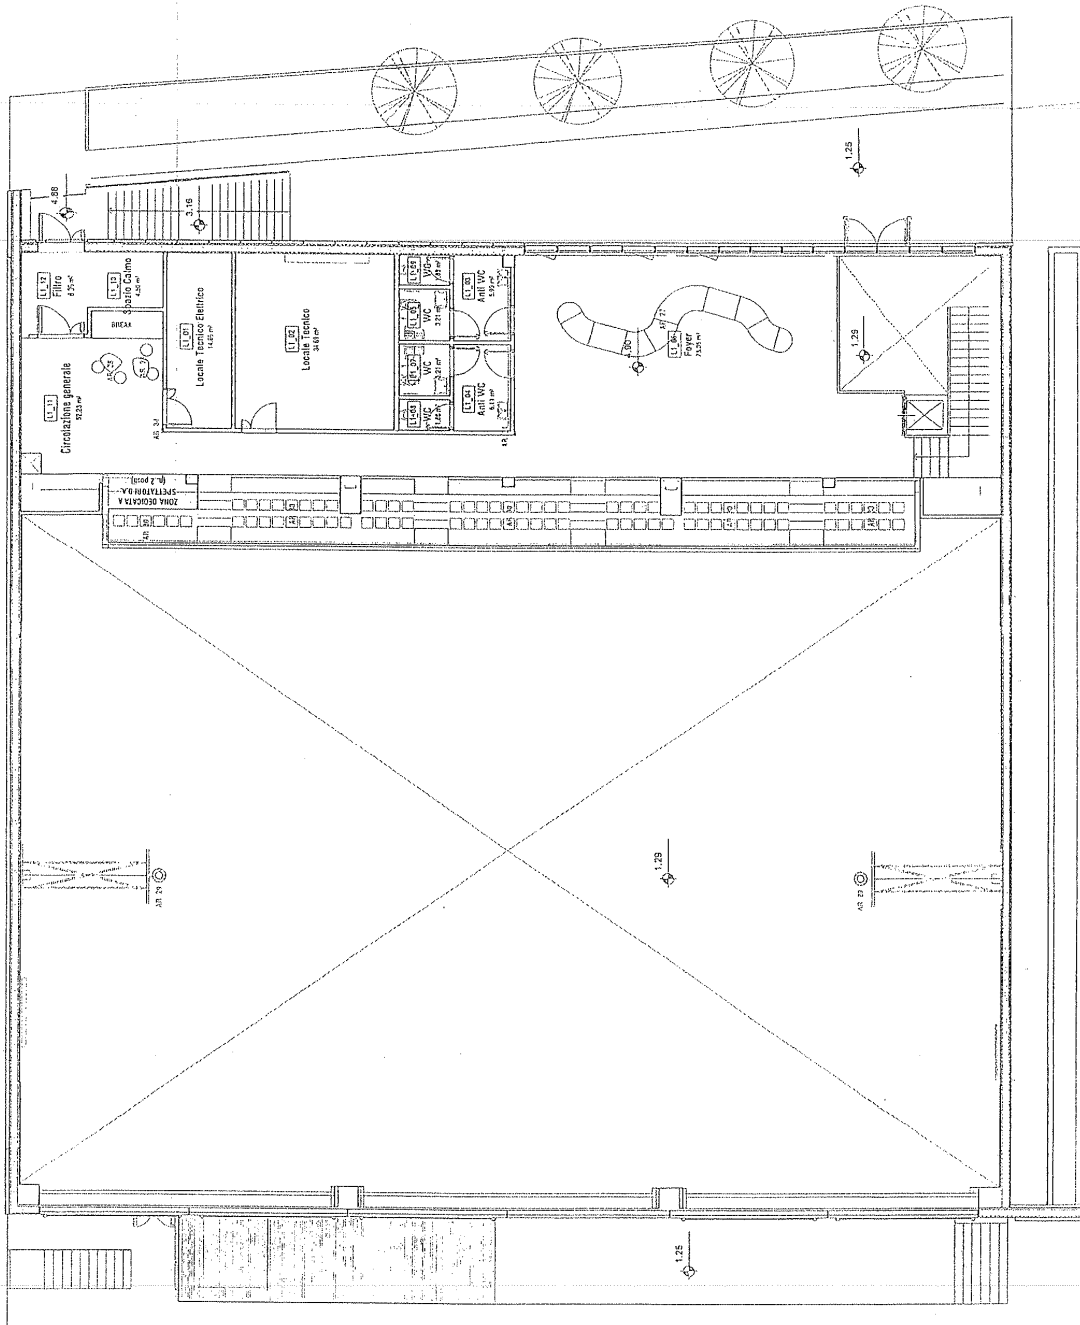



SUPERFICIE COMPLESSIVA MQ. CAMPO DI GIOCO 846 MQ. COMPLESSIVA 1297 MQ

NUMERO PADIGLIONI CAMPO INTERO DIVISIBILE IN N.2 PADIGLIONI

CON PARETE MOBILE

NUMERO SPOGLIATOI N. 2 SPOGLIATOI ATLETI + 2 SPOGLIATOI ARBITRO

NUMERO LOCALI DI DEPOSITO N. 1 LOCALE DEPOSITO \_\_\_\_\_

Nella planimetria sono evidenziati in colore \_\_\_\_\_/\_\_\_\_\_ i locali ad uso deposito riservati ad uso esclusivo dell'Istituto \_\_\_\_\_

Nella planimetria sono evidenziati in colore \_\_\_\_\_/\_\_\_\_\_ i locali ad uso deposito riservati ad uso esclusivo gestore individuato dal Comune di Modena

Nella planimetria sono evidenziati in colore ROSA i locali ad uso deposito ad uso promiscuo: Il gestore ha messo a disposizione nell'unico deposito uno spazio fatto di cestoni e mensole per il materiale di utilizzo delle scuole.

ELENCO ATTIVITÀ SPORTIVE AMMESSE ALL'INTERNO DELL'IMPIANTO IN OGGETTO:

PALLACANESTRO

PALLAVOLO

CALCIO A 5

BADMINTON (EVENTUALMENTE)

DESCRIZIONE DELLE ATTREZZATURE SPORTIVE PRESENTI ALLA DATA DEL 01/05/2026 DISPONIBILI PER L'USO SCOLASTICO

IMPIANTI DA PALLACANESTRO + PALLONI BASKET

IMPIANTO PALLAVOLO

PORTE TRASPORTABILI PER CALCIO A 5

LOCALI ADIBITI AL PUBBLICO SPETTACOLO

SI

NO

\*\*\*\*\*

**Nel corso dell'AS 2025/2026 per necessità manutentive urgenti si riportano di seguito i recapiti telefonici da contattare delle ditte incaricate dal **Comune di Modena** per la manutenzione dell'impianto sportivo in oggetto:**

**Le scuole potranno fare riferimento al gestore/custode presente nell'impianto.**

**IMPIANTI ELETTRICI – Ditta HERA \_\_\_\_\_**

**Referente: sig \_\_\_\_\_ cell. 800067896**

**IMPIANTO IDRICO-SANITARIO - - Ditta HERA \_\_\_\_\_**


**Referente: sig \_\_\_\_\_ cell. 800067896**

**IMPIANTO ANTICENDIO-ANTINTRUSIONE**

**Ditta Vigilanza CoopService \_\_\_\_\_**

**Referente: sig Referente: CENTRALE OPERATIVA DI MODENA 059/8896100**

ALTEZZA 8<sup>mt</sup>,25

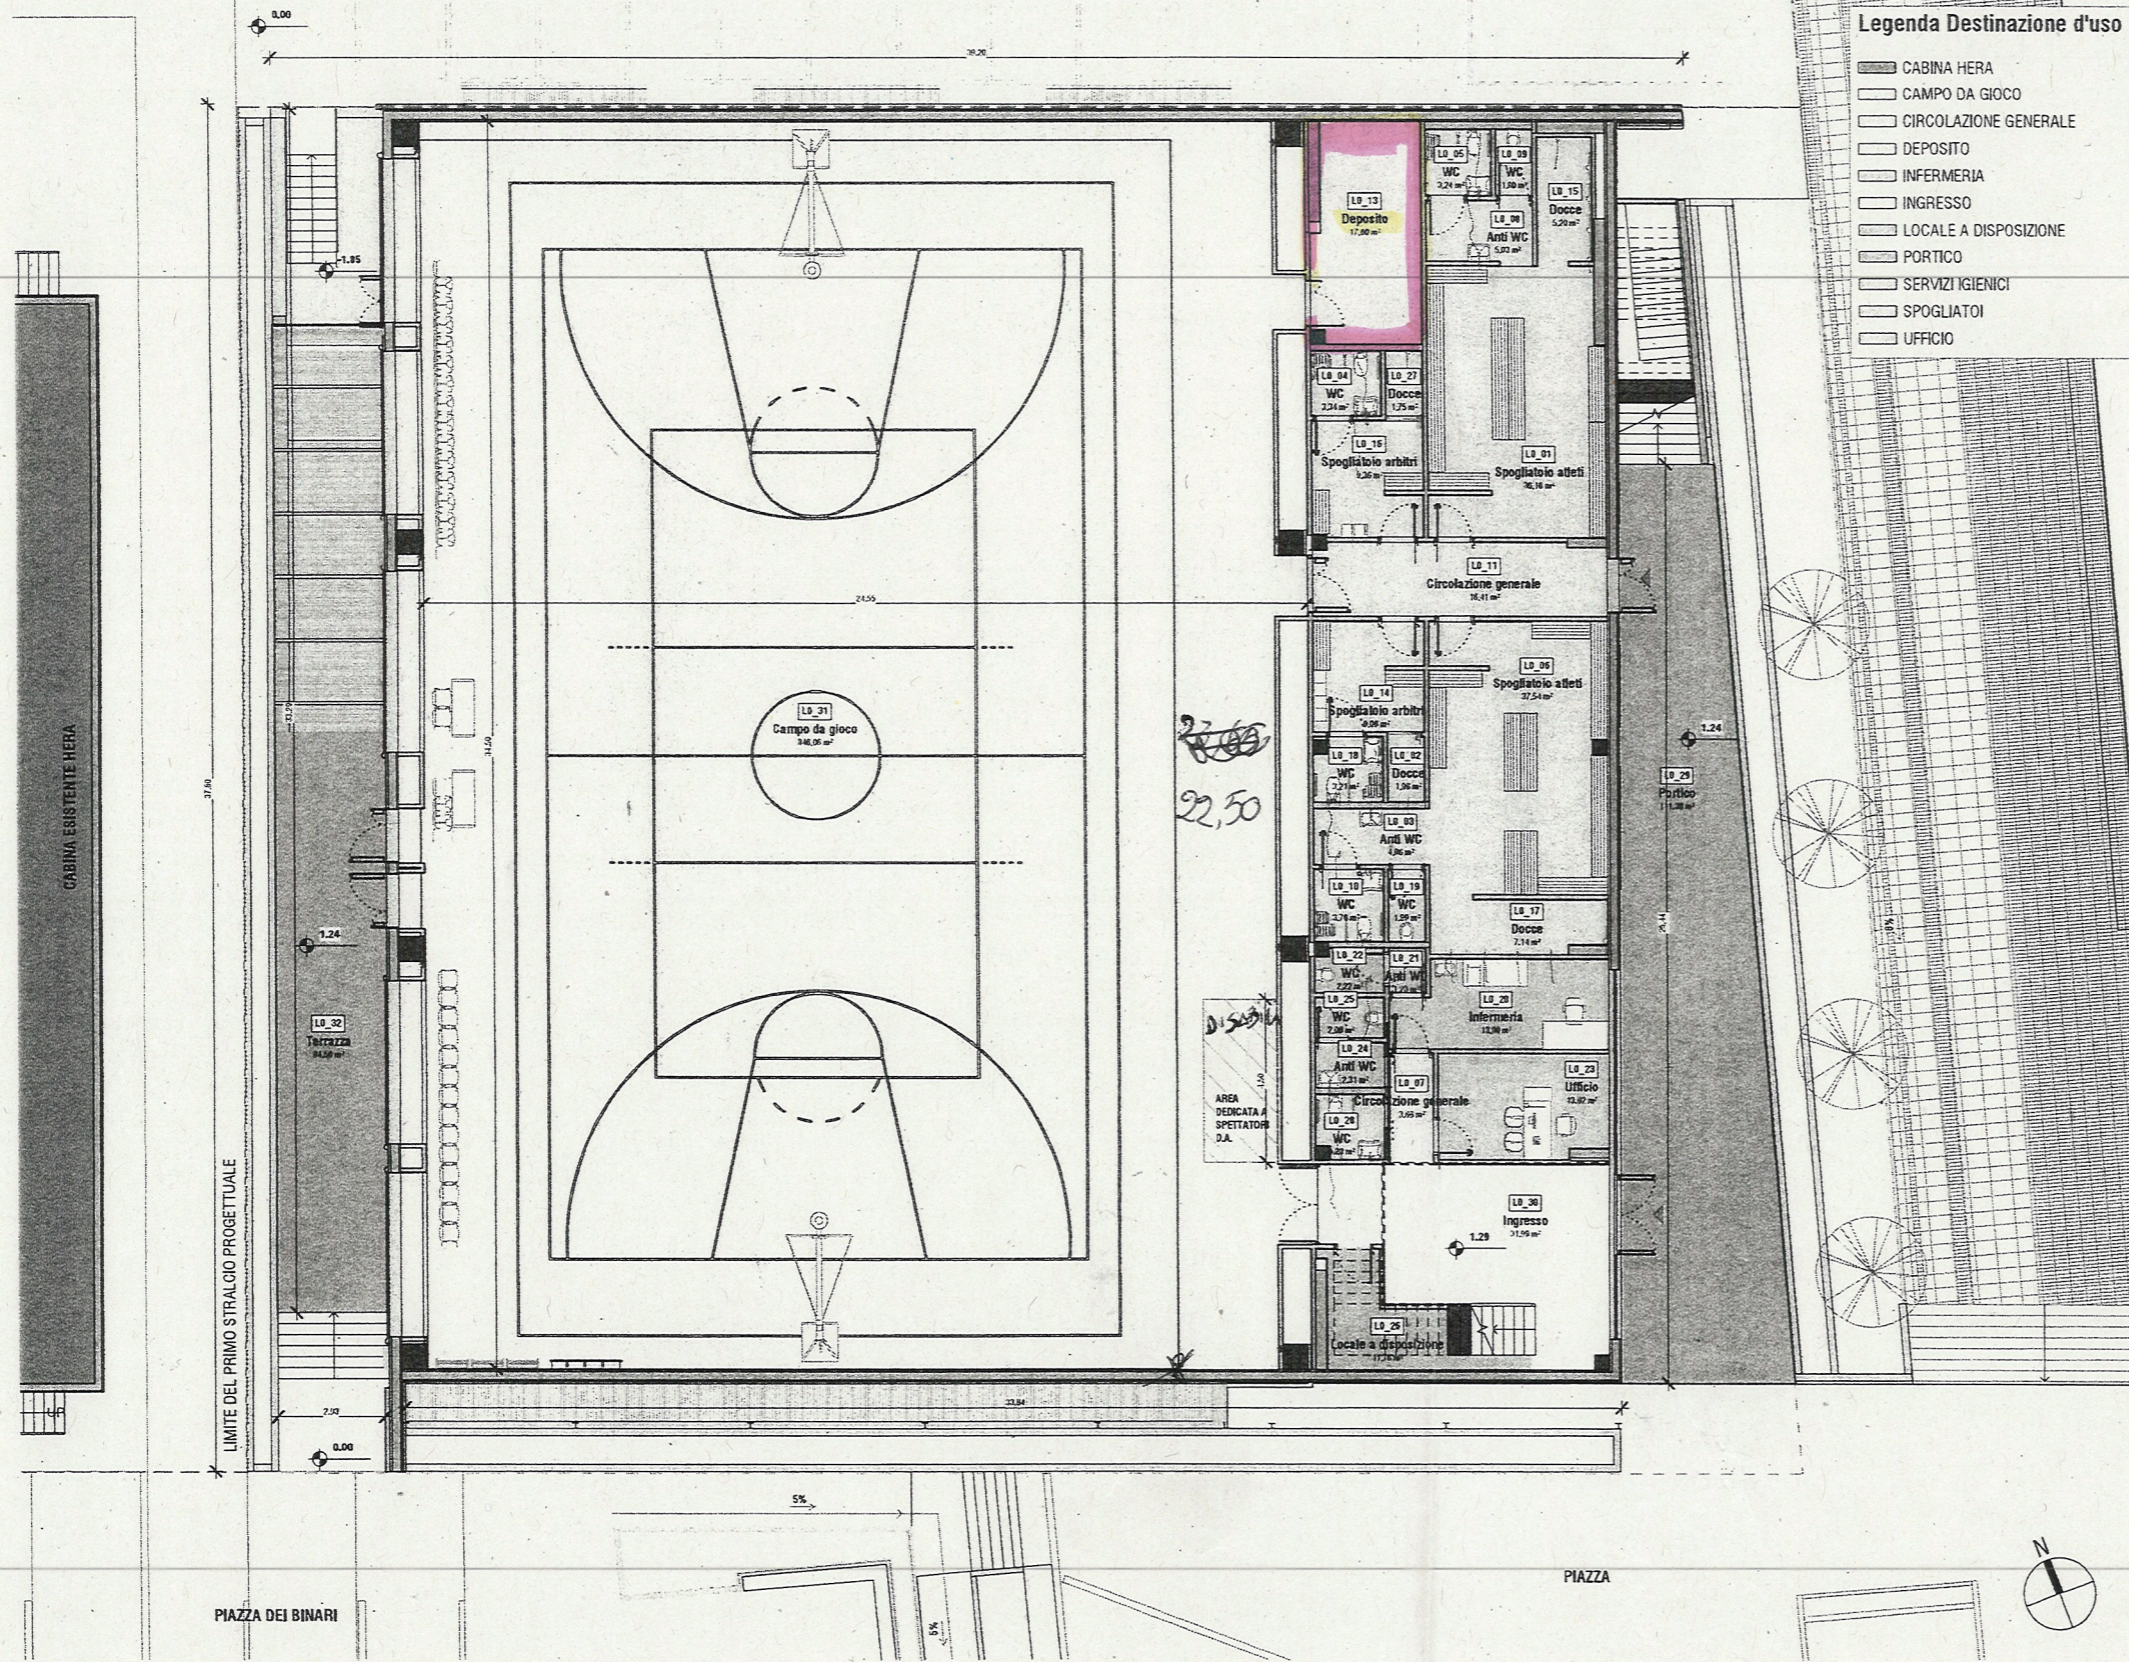

- ENTRATA VIALE C. SIGONIO
- Legenda Destinazione d'uso**
- CABINA HERA
  - CAMPO DA GIOCO
  - CIRCOLAZIONE GENERALE
  - DEPOSITO
  - INFERMERIA
  - INGRESSO
  - LOCALE A DISPOSIZIONE
  - PORTICO
  - SERVIZI IGIENICI
  - SPOGLIATOI
  - UFFICIO

**Abaco Locali PO**

Codice	Nome	Area	Superficie Areante Richiesta	Superficie Illuminante Richiesta
LD 01	Spogliatoio atleti	36 m <sup>2</sup>		
LD 02	Docce	2 m <sup>2</sup>		
LD 03	Anti WC	5 m <sup>2</sup>		
LD 04	WC	3 m <sup>2</sup>		
LD 05	WC	3 m <sup>2</sup>		
LD 06	Spogliatoio atleti	38 m <sup>2</sup>		
LD 07	Circolazione generale	4 m <sup>2</sup>		
LD 08	Anti WC	5 m <sup>2</sup>		
LD 09	WC	2 m <sup>2</sup>		
LD 10	WC	4 m <sup>2</sup>		
LD 11	Circolazione generale	16 m <sup>2</sup>		
LD 13	Deposito	18 m <sup>2</sup>	1/40	
LD 14	Spogliatoio arbitri	9 m <sup>2</sup>		
LD 15	Docce	5 m <sup>2</sup>		
LD 16	Spogliatoio arbitri	9 m <sup>2</sup>		
LD 17	Docce	7 m <sup>2</sup>		
LD 18	WC	3 m <sup>2</sup>		
LD 19	WC	2 m <sup>2</sup>		
LD 20	Infermeria	14 m <sup>2</sup>	1/8	1/8
LD 21	Anti WC	1 m <sup>2</sup>		
LD 22	WC	2 m <sup>2</sup>		
LD 23	Ufficio	14 m <sup>2</sup>	1/8	1/8
LD 24	Anti WC	2 m <sup>2</sup>		
LD 25	WC	2 m <sup>2</sup>		
LD 26	Locale a disposizione	12 m <sup>2</sup>		
LD 27	Docce	2 m <sup>2</sup>		
LD 28	WC	3 m <sup>2</sup>		
LD 29	Portico	111 m <sup>2</sup>		
LD 30	Ingresso	32 m <sup>2</sup>		
LD 31	Campo da gioco	846 m <sup>2</sup>	1/16	1/8
LD 32	Terrazza	85 m <sup>2</sup>		

PIANTA PIANO TERRA - LAYOUT COMPETIZIONE  
scale - 1:100

**ATTUAZIONE DEL P.R.U. AREA EX AMCM**  
Modena

**Comune di Modena**

**PALESTRA PUBBLICA**  
**PROGETTO ESECUTIVO**

RTI:

**cmb** **MC** **GARC** **POLITECNICA** **ARKE**

(MANDATARIA)

Gruppo di lavoro:

**POLITECNICA**  
SISTEMI FOR HUMANAS  
DIRETTORE TECNICO  
Ing. Paolo Muratori  
POLITECNICA

Responsabile integrazioni specialistiche  
Arch. Maria Cristina Frezzi  
POLITECNICA

Prog. Impianti meccanici e idrosanitari  
Ing. Marco Balestrazzi - Ing. Ferdinando Sarro  
Prog. Antincendio:  
Dott. Massimo Cavazzoli  
Acustica:  
Ing. Claudio Pongolini  
Softservices:  
Ing. Stefano Ripari  
Prog. Edile - Architettura:  
Arch. Gianfranco Tedeschi - Arch. Stefano Maltei

Prog. Impianti Elettrici  
Ing. Francesco Frassinetti - Ing. Davide Messori  
Prog. Strutturale:  
Ing. Luciano Gasparini - Ing. Marco Righi  
Coordinamento Sicurezza in Progettazione:  
Ing. Claudio Pongolini  
Consulenti per il progetto di paesaggio ed opere a verde:  
Ag&P greenscape  
Team di progetto:  
Arch. Riccardo Giacobazzi - Ing. Matteo Vitali

ELABORATO  
Opere Civili

**PIANTA PIANO TERRA - CONFIGURAZIONE COMPETIZIONI**

P.OPERA DISCIPLINA DOC. E PROJ. FASE REV.

**01 OC D002 30**

Foglio	Revisione	Descrizione	Disegnato	Verificato	Approvato
02	01	4773_01_OC_D002_30_PIANTA PIANO TERRA - CONFIGURAZIONE COMPETIZIONI	4773	1:100	A1

3. LAVORAZIONE PROGETTO ESECUTIVO  
 4. DESCRIZIONE  
 5. DATA  
 6. BAZZANI  
 7. VERIFICATO  
 8. APPROVATO  
 Il presente progetto è di natura di lavoro di studio e di studio di fattibilità. A meno che non sia specificato diversamente, non rappresenta un'offerta di lavoro. L'azienda si riserva il diritto di modificare o annullare il presente progetto senza preavviso.