

**ALLEGATO "A"**

**COMUNE DI MODENA SCHEDA TECNICA  
IMPIANTO SPORTIVO**

**DENOMINAZIONE IMPIANTO: STADIO DEL BASEBALL "TORRI"**

**UBICAZIONE: Via Minutara \_\_\_\_\_ n. 24 \_\_\_\_\_**

**Agenzia delle Entrate**  
**CATASTO FABBRICATI**  
ufficio provinciale di  
**Modena**

Dichiarazione protocollo n. **MO0055459** del **14/05/2021**  
Comune di **Modena**  
Strada **Minutara** civ. **24**


Identificativi Catastali:  
Sezione: **147**  
Particella: **192**  
Subalterno: **7**

Compilata da:  
**Fina Antonio**  
Iscritto all'albo:  
**Geometri**  
Prov. **Modena**

Scala 1:1000

Planimetria n. 1

**PLANIMETRIA D'INSIEME**

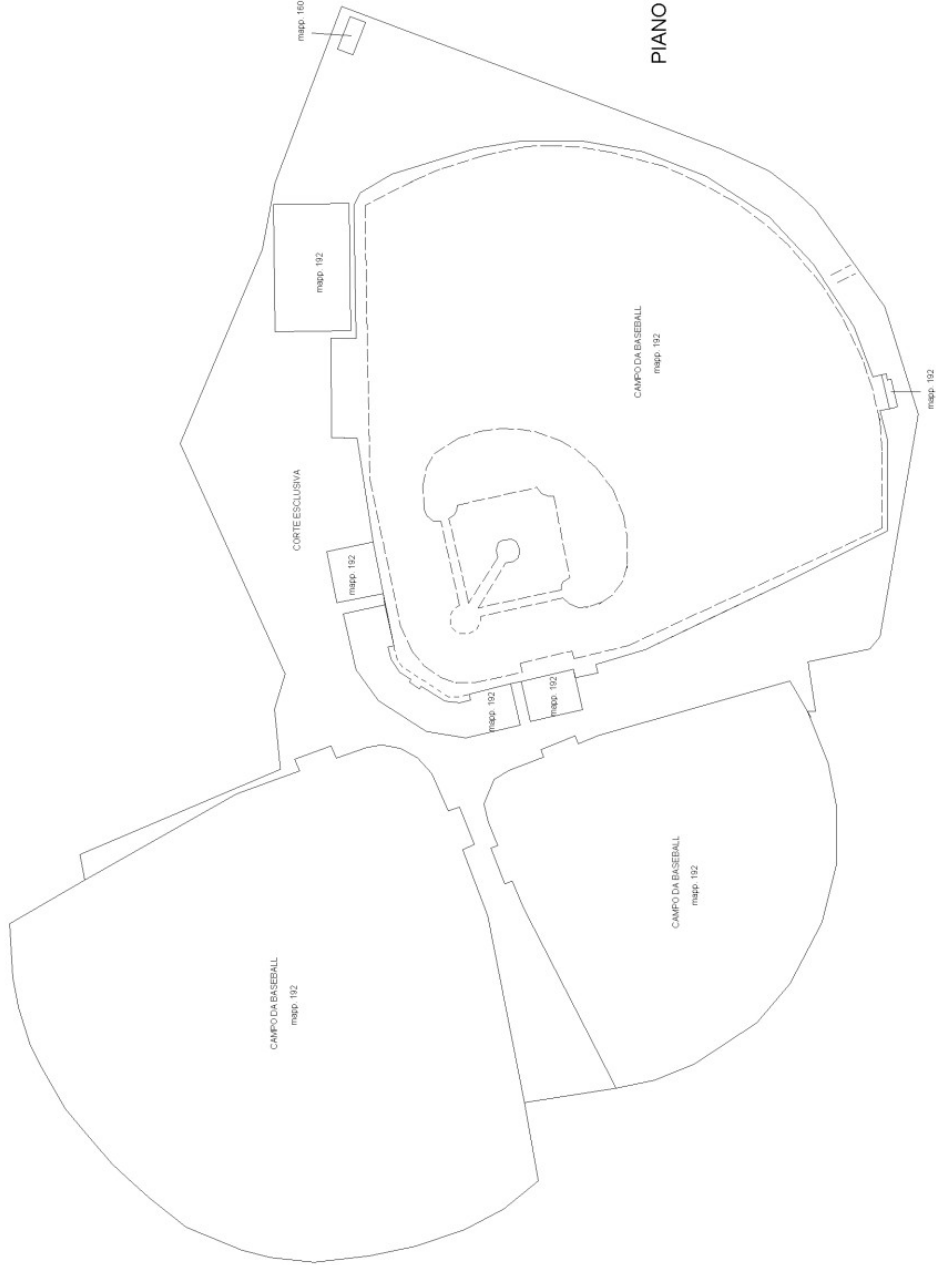

**Agenzia delle Entrate**  
**CATASTO FABBRICATI**  
Ufficio provinciale di  
Modena

Dichiarazione protocollo n. MO0055459 del 14/05/2021  
Comune di Modena  
Strada Minutara

civ. 24


Identificativi Catastali:  
Sezione: 147  
Foglio: 147  
Particella: 192  
Subalterno: 7

Compilata da:  
Fina Antonio  
Iscritto all'albo:  
Geometri  
Prov. Modena  
N. 2533

Scala 1: 200

Impianto  
n. 2

Data: 22/04/2026 - n. T45254 - Richiedente:  
Totale schede: 3  
Materiale di acquisizione: A3(297x420) - Formato stampa richiesto: A3(297x420)

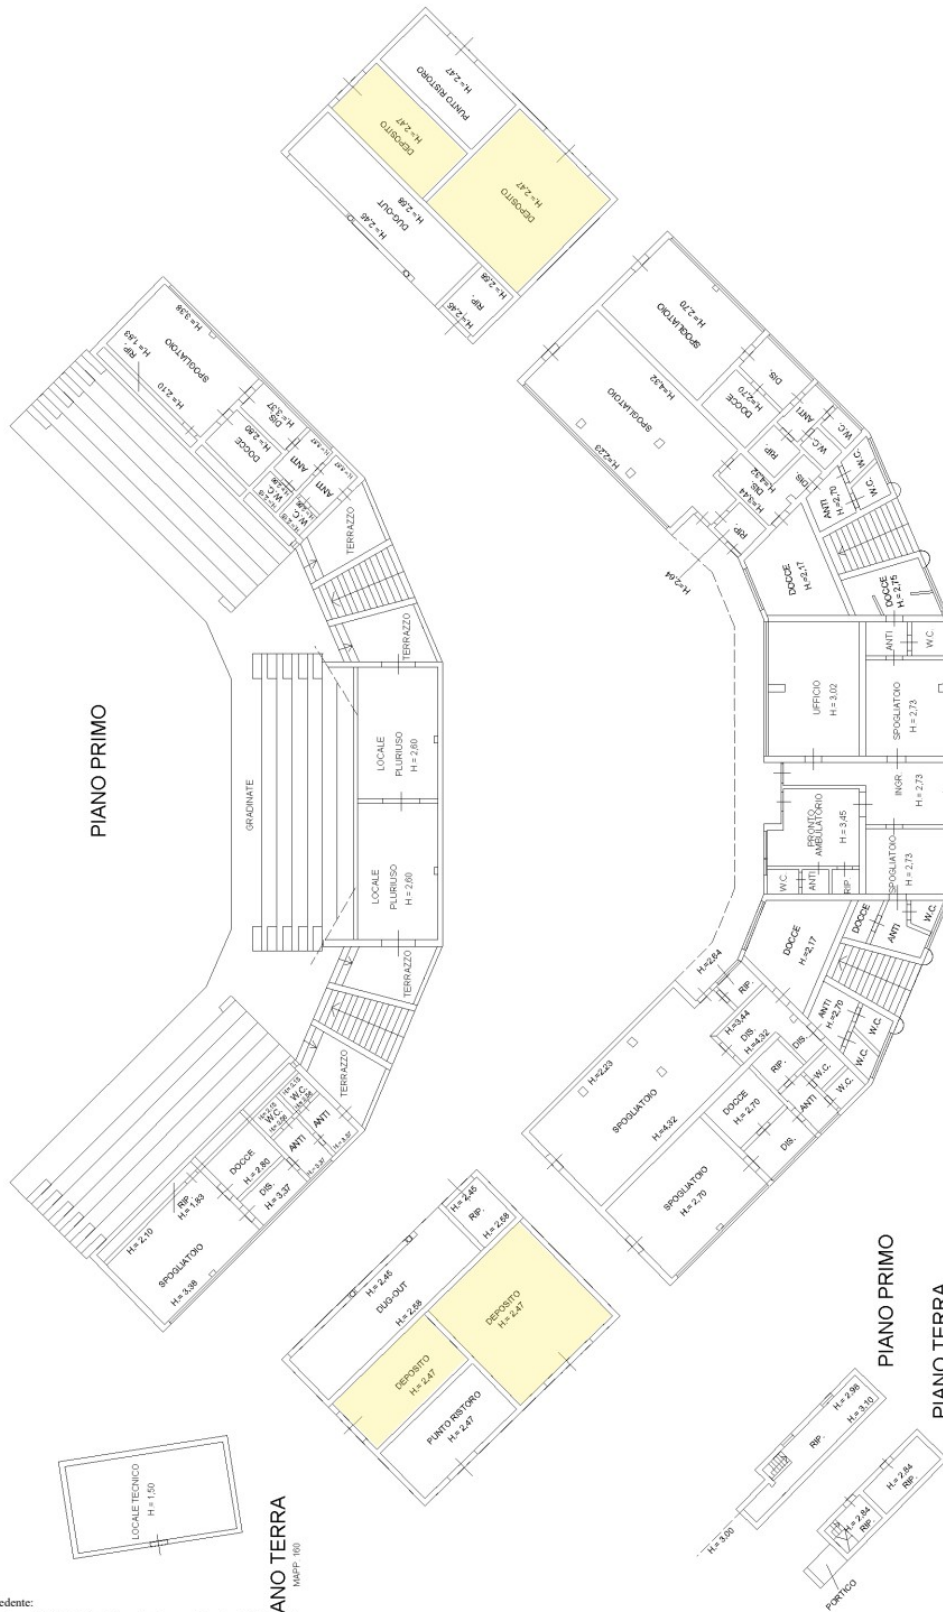


PIANO PRIMO  
H=2.73  
usu 01

PIANO TERRA  
H=2.73

**Agenzia delle Entrate**  
**CATASTO FABBRICATI**  
**Ufficio Provinciale di**  
**Modena**

Dichiarazione protocollo n. MO0055459 del 14/05/2021	
Comune di Modena	
Strada Minutara	civ. 24
Identificativi Catastali:	Compilata da: Fina Antonio
Sezione:	Isritto all'albo: Geometri
Foglio: 147	Prov. Modena
Particella: 192	N. 2533
Subalterno: 7	

Planimetria
Scheda n. 3      Scala 1:200

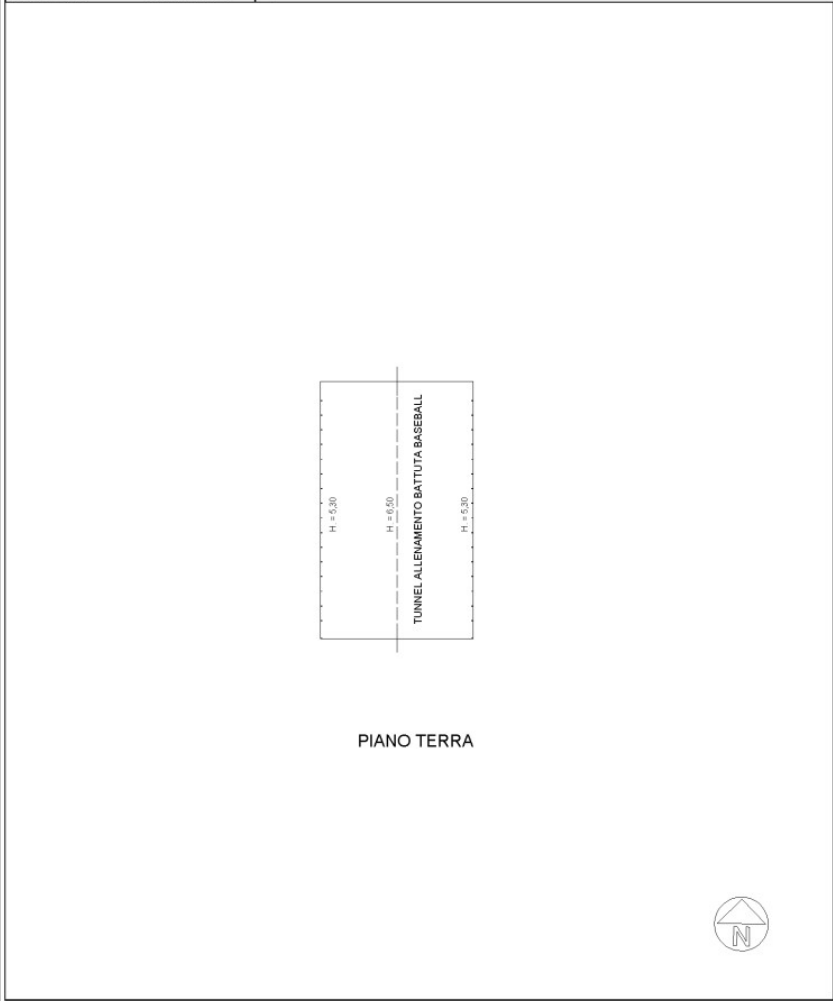

125001 01

Catasto dei Fabbricati - Situazione al 22/04/2026 - Comune di MODENA(F257) - < Foglio 147 - Particella 192 - Subalterno 7 > - Ulu graffia  
STRADA MINUTARA n. 24 Piano T-1



**IMPIANTO IDRICO-SANITARIO – COMUNE DI MODENA**

**Referente: SETTORE LAVORI PUBBLICI cell. 059/2033244**

**IMPIANTO ANTICENDIO-ANTINTRUSIONE**

**ISTITUTO DI VIGILANZA COOPSERVICE SPA**

**Referente: CENTRALE OPERATIVA DI MODENA \_cell. 059/8896100**