


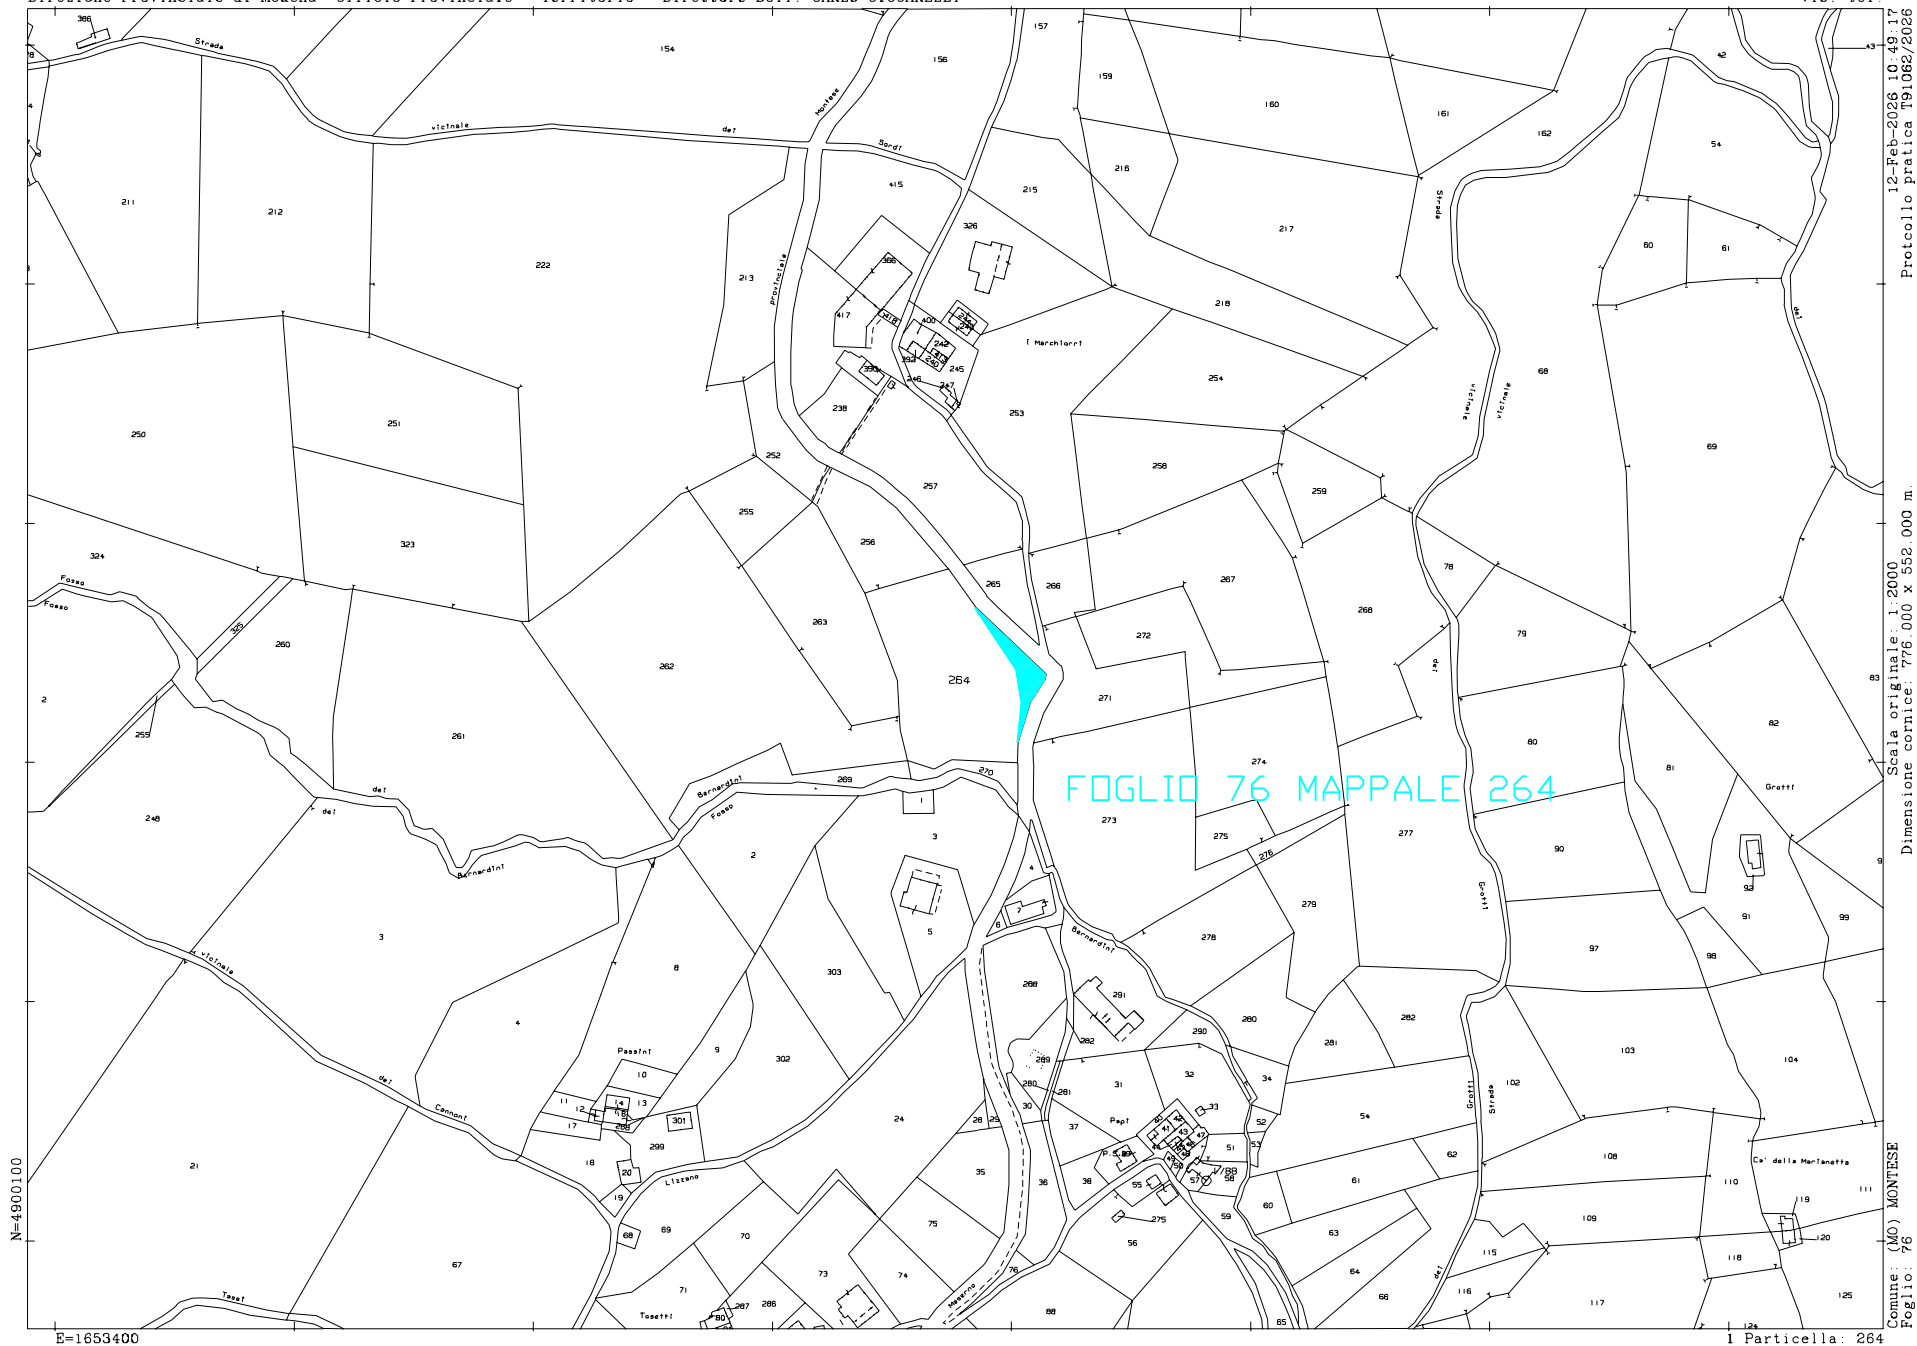

Scala originale: 1:2000
Dimensione cornice: 776.000 x 552.000 m.

12-Feb-2028 10:49:17
Protocollo pratica T91062/2026

Comune: (MO) MONTESE
Foglio: 76

1 Particella: 264

SEDIME STRADALE SU TERRENI FORMALMENTE INTESTATI A PRIVATI, MQ 272,00 Mappale 264