


POIC Piano Operativo degli Inseidiamenti Commerciali di interesse provinciale e sovracomunale


Tavola 3 Localizzazione delle previsioni degli inseidiamenti commerciali di rilevanza provinciale e loro relazione con la rete del trasporto pubblico

Scala 1:100.000

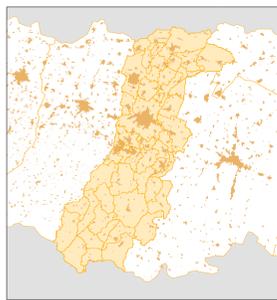

Adottato con D.C.P. n.216 del 20/07/2011
Approvato con D.C.P. n. del / /

Allegato 4.3

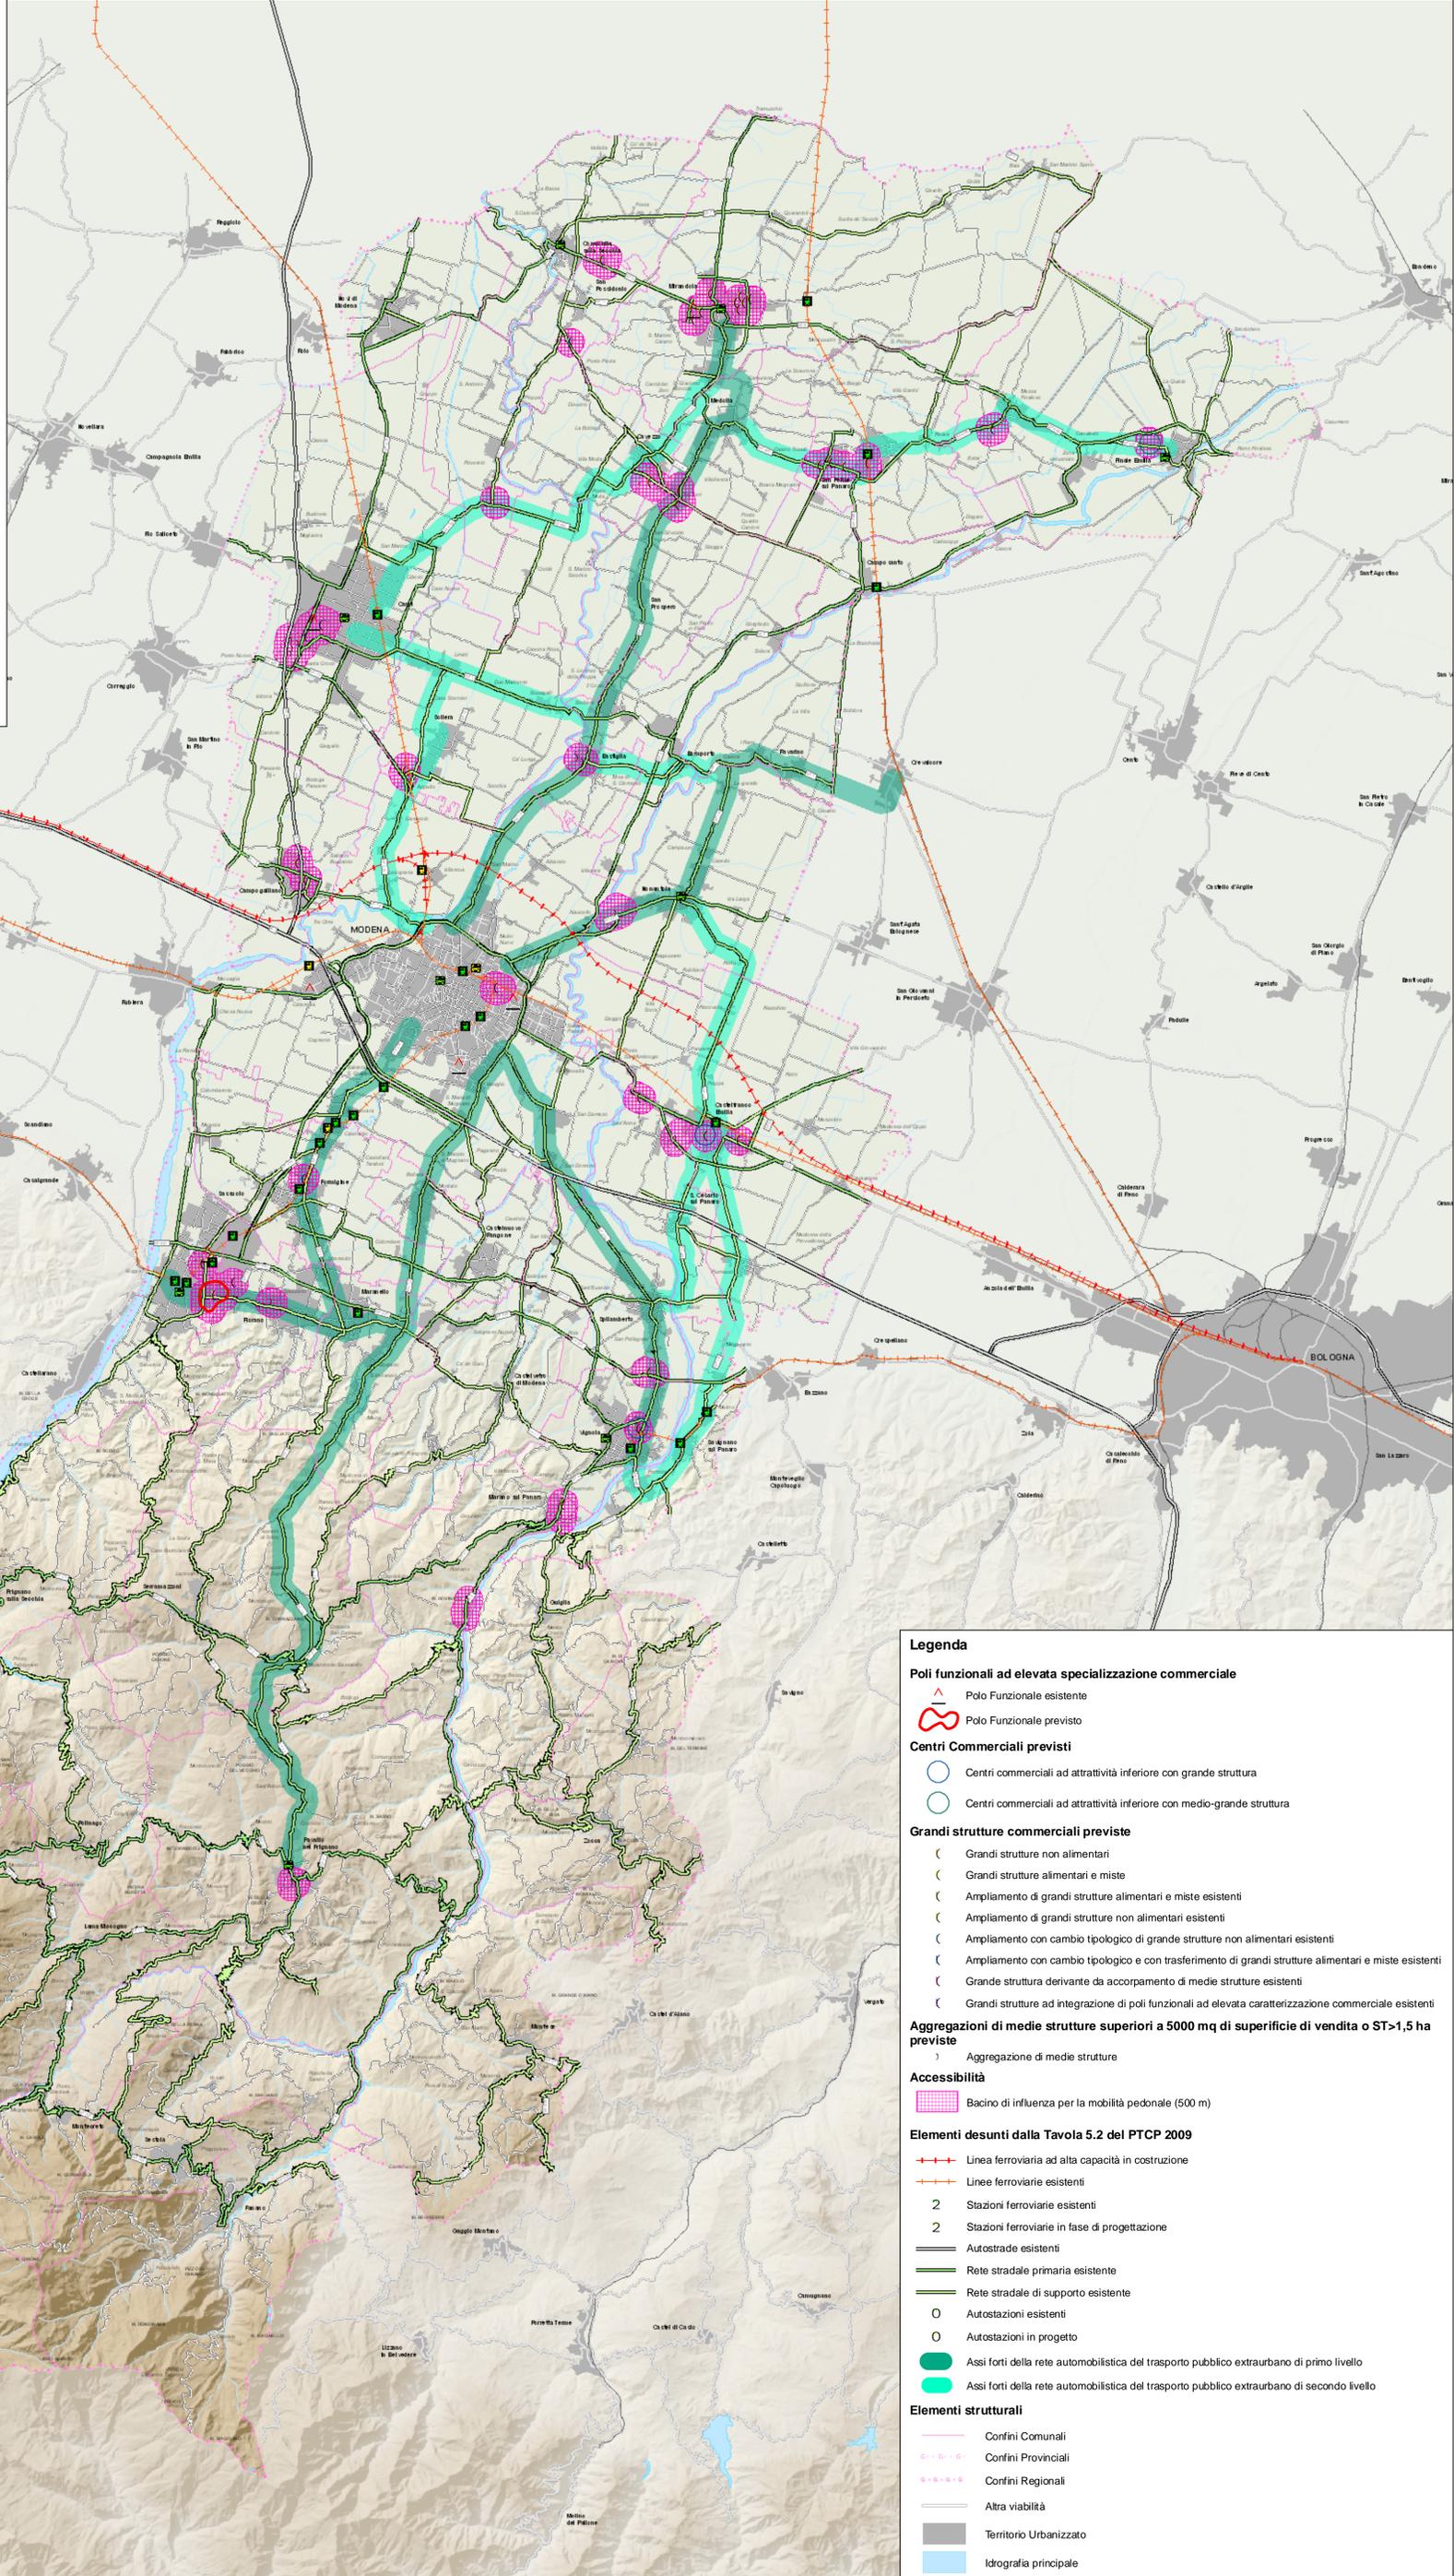

Legenda

Poli funzionali ad elevata specializzazione commerciale

- Polo Funzionale esistente
- Polo Funzionale previsto

Centri Commerciali previsti

- Centri commerciali ad attrattività inferiore con grande struttura
- Centri commerciali ad attrattività inferiore con medio-grande struttura

Grandi strutture commerciali previste

- Grandi strutture non alimentari
- Grandi strutture alimentari e miste
- Ampliamento di grandi strutture alimentari e miste esistenti
- Ampliamento di grandi strutture non alimentari esistenti
- Ampliamento con cambio tipologico di grandi strutture non alimentari esistenti
- Ampliamento con cambio tipologico e con trasferimento di grandi strutture alimentari e miste esistenti
- Grande struttura derivante da accorpamento di medie strutture esistenti
- Grandi strutture ad integrazione di poli funzionali ad elevata caratterizzazione commerciale esistenti

Aggregazioni di medie strutture superiori a 5000 mq di superficie di vendita o ST>1,5 ha previste

- Aggregazione di medie strutture

Accessibilità

- Bacino di influenza per la mobilità pedonale (500 m)

Elementi desunti dalla Tavola 5.2 del PTCP 2009

- Linea ferroviaria ad alta capacità in costruzione
- Linee ferroviarie esistenti
- Stazioni ferroviarie esistenti
- Stazioni ferroviarie in fase di progettazione
- Autostrade esistenti
- Rete stradale primaria esistente
- Rete stradale di supporto esistente
- Autostazioni esistenti
- Autostazioni in progetto

- Assi forti della rete automobilistica del trasporto pubblico extraurbano di primo livello
- Assi forti della rete automobilistica del trasporto pubblico extraurbano di secondo livello

Elementi strutturali

- Confini Comunali
- Confini Provinciali
- Confini Regionali
- Altra viabilità
- Territorio Urbanizzato
- Idrografia principale