


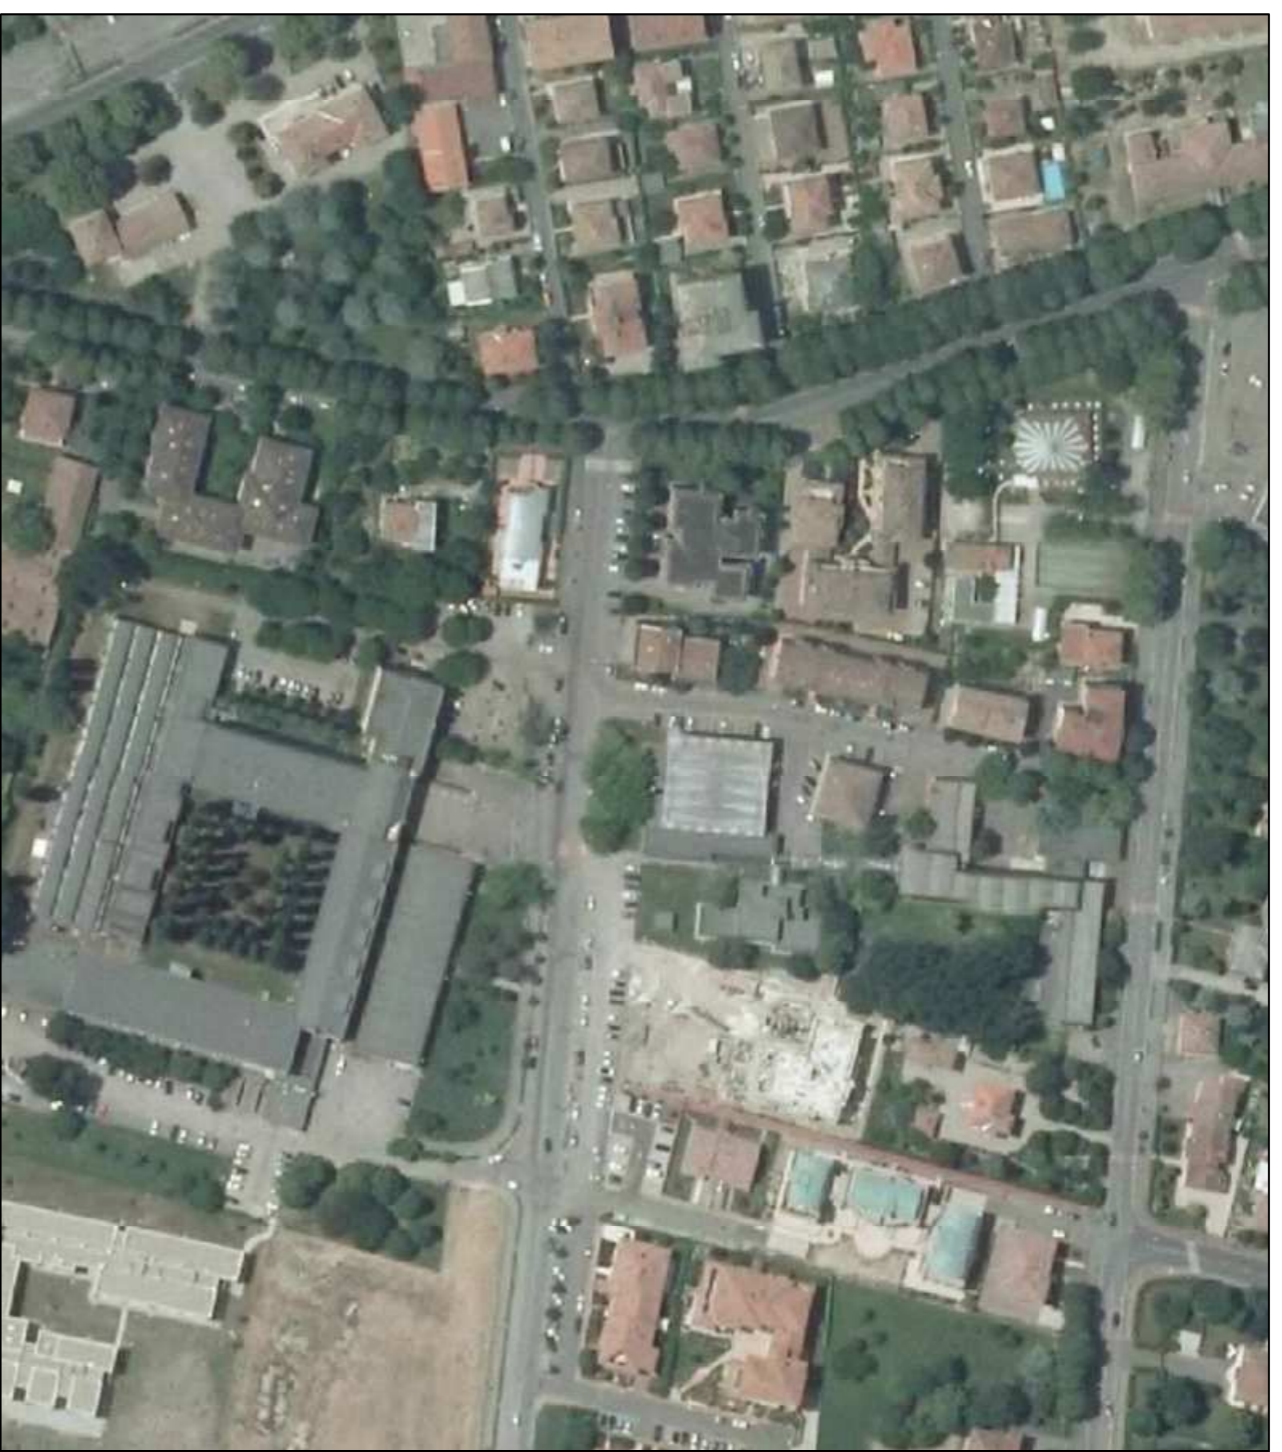

PALESTRA di via Fermi



PIANTA

Tavola
2

data
Giugno 2013

note

scala

1-100

Questo documento è di proprietà del Comune di Mirandola e non può essere riprodotto, anche parzialmente, senza autorizzazione

Planimetria
"B"

