



PLANIMETRIA DI CANTIERE

scala 1:200

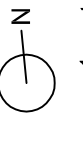

1 cm = 1 metro

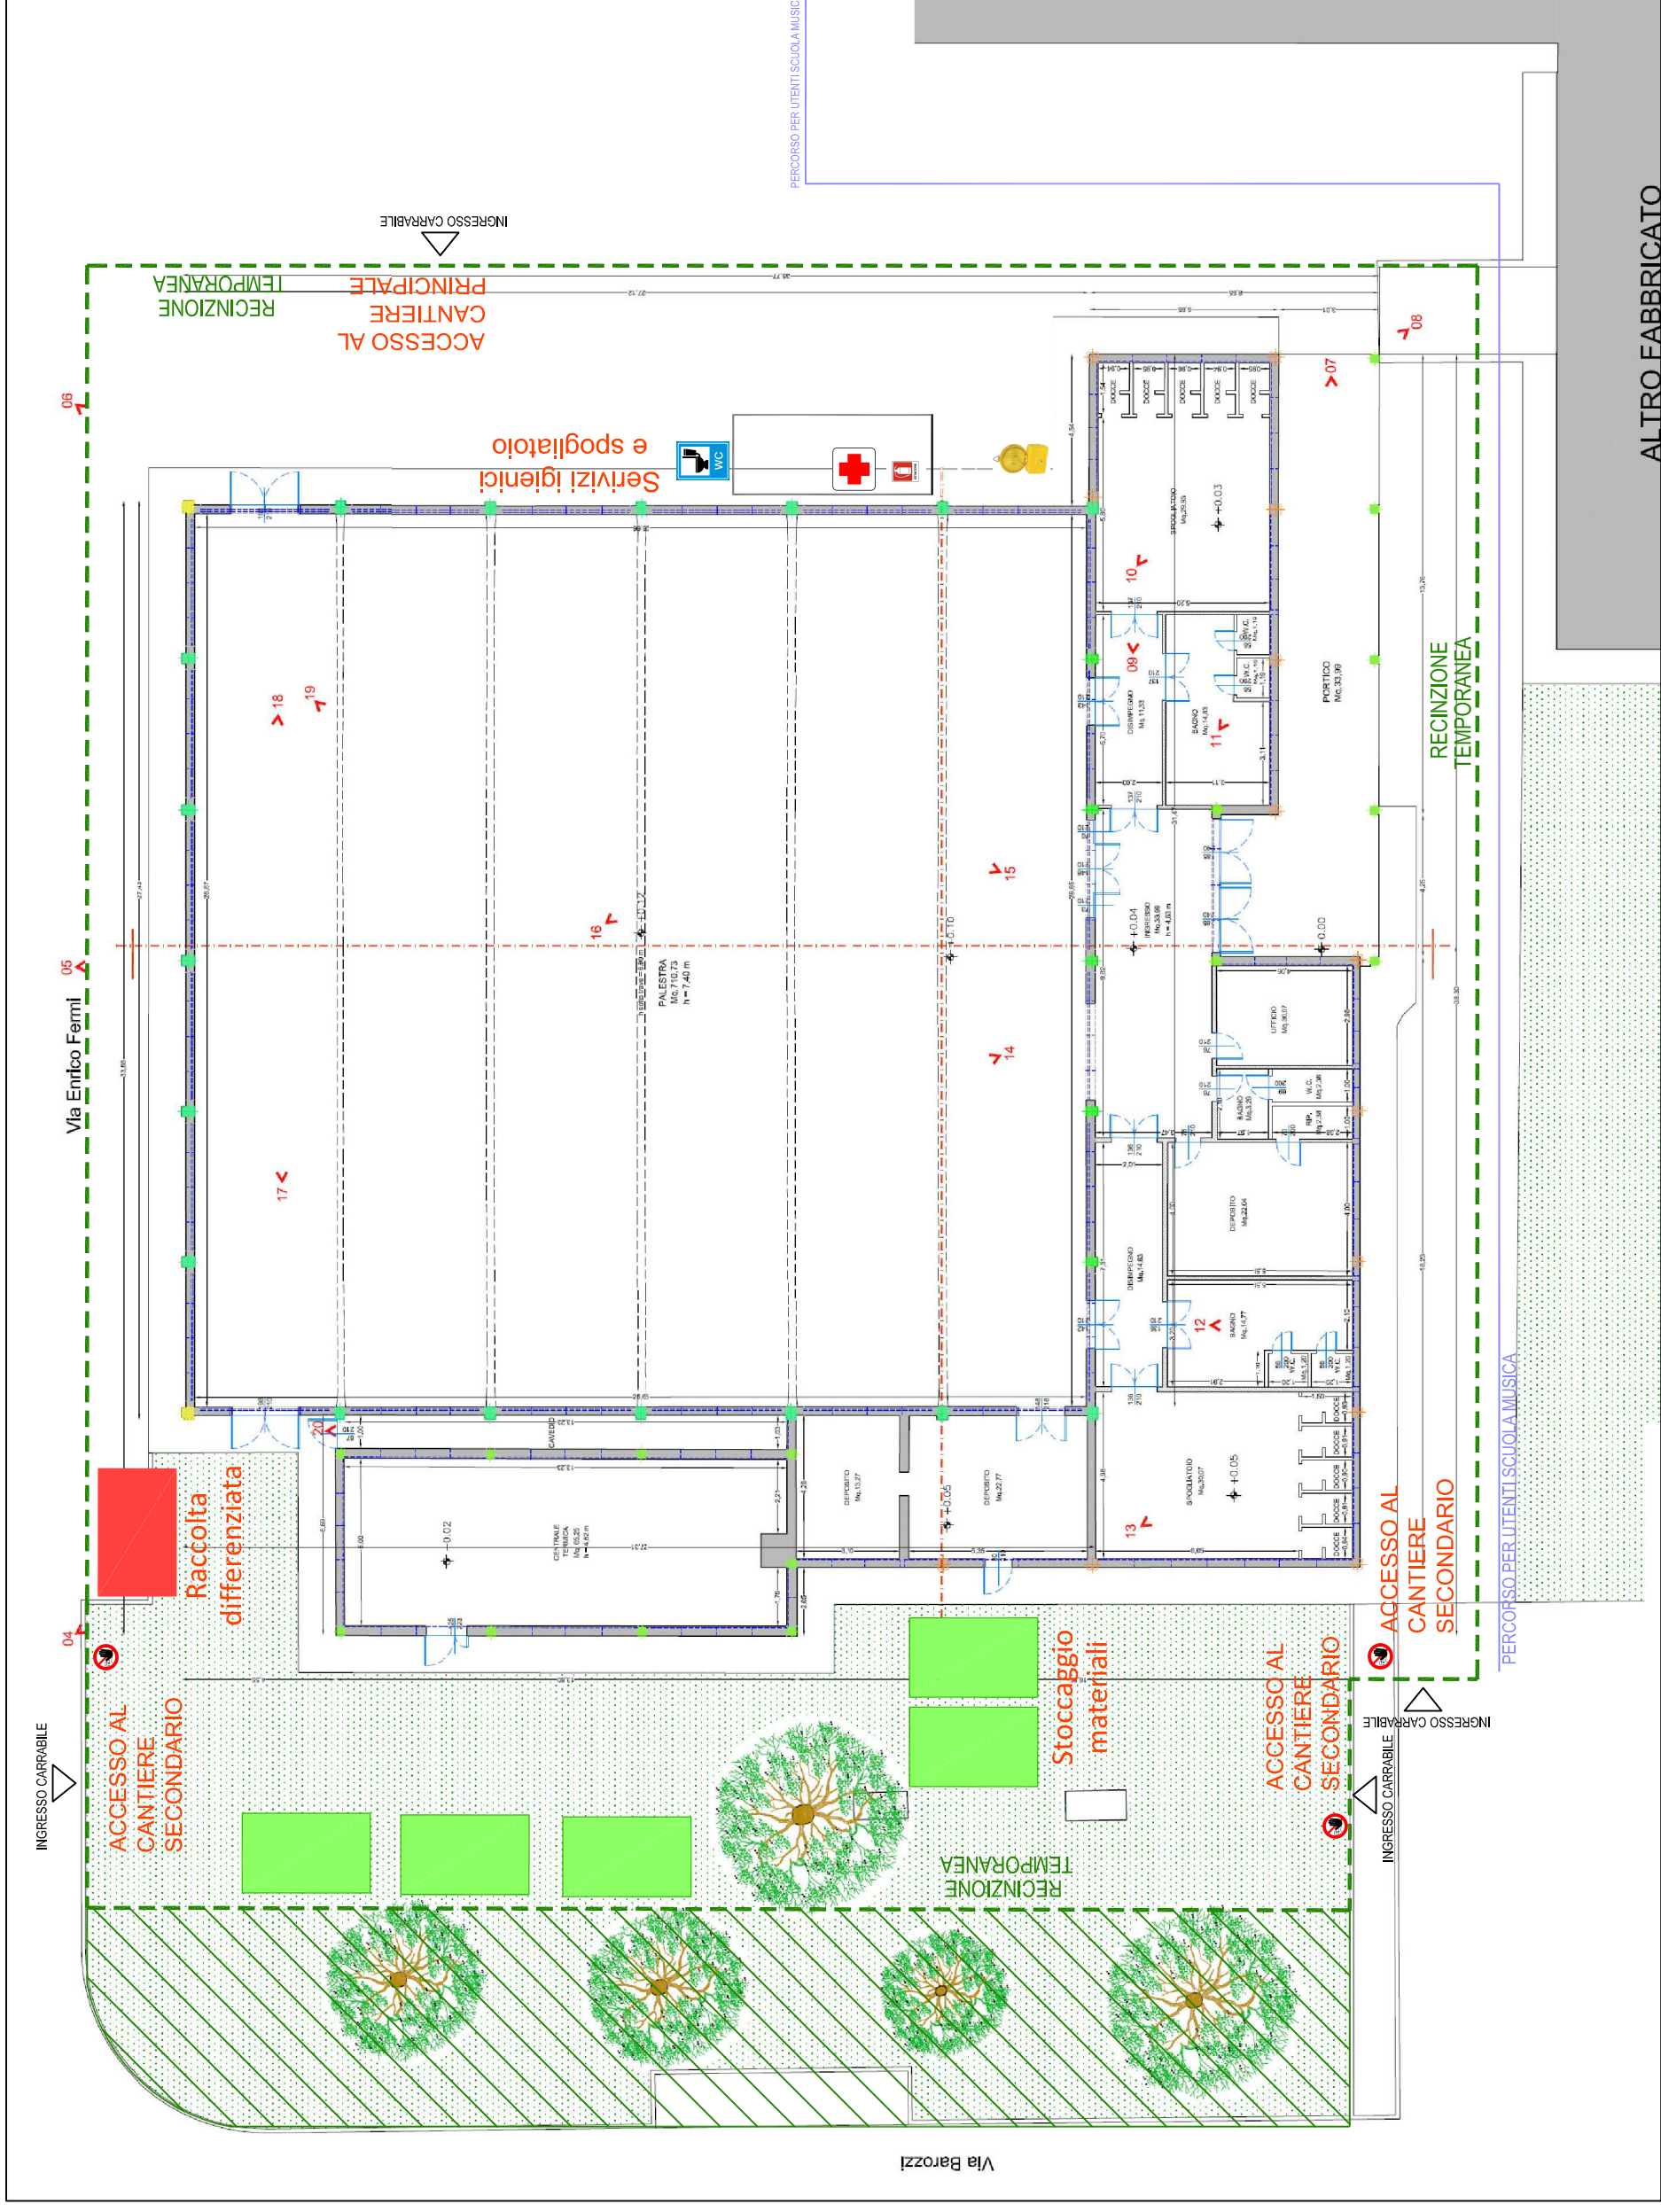

**COMUNE
DI
MIRANDOLA**

via Giolitti, 22
MIRANDOLA (MO)

dirigente
Arch. Adele Rampolla
tel. 0535 29704
e-mail: lavori pubblici@comune.mirandola.mo.it

fax. 0535 29712

SETTORE LAVORI PUBBLICI

**INTERVENTO DI RIQUALIFICAZIONE ENERGETICA,
ARCHITETTONICA E STRUTTURALE DELLA PALESTRA "ONDINA
VALLA" SITA IN VIA FERMI N.5 A MIRANDOLA (MO)**

PROGETTO DEFINITIVO - ESECUTIVO
Art. 23 - D. Lgs. 50/2016

PROGETTISTI

studio tecnico pazzaglia
via Imbello 12, 40126 Bologna
t. +39 051 248187 - f. +39 051 248187
www.studiotecnico-pazzaglia.it

Ing. Tommaso Pazzaglia

COLLABORATORI
Arch. Christian Zambonini
Ing. Davide Saporetto
Geom. Lorenzo Romagnoli



LAYOUT DI CANTIERE

COD.TAVOLA
2019.01_SL_PF_LAYOUTCANT_00

data 29/04/2019

note

archivio

xiff

Visto il Responsabile del Procedimento
Geom. Aurelio Borsari

Assistenti al R.U.P.
Ing. Silvia Scavone
Ing. Laura Barbieri

Visto il Responsabile del Servizio LLPP
Geom. Aurelio Borsari