



Provincia di Modena

Viale Martiri della Libertà, 34 – 41121 Modena
Posta elettronica certificata provinciadimodena@cert.provincia.modena.it
Tel. 059 209 111 – Codice Fiscale Partita Iva 01375710363

PROGETTO DI COMPLETAMENTO DEL COLLEGAMENTO CICLOPEDONALE
MODENA – GAGGIO – VILLA SORRA – CASTELFRANCO EMILIA
CUP: G11B18000150003 CIG: Z9B3220794

I progettisti:

Paes. Giulia Mazzali
Arch. Chiara Canali
Geol. Saverio Ferri

Il Responsabile Unico

del Procedimento:
Ing. Daniele Gaudio



PROGETTO DEFINITIVO

PRO-2-1-B

Sezioni tipologiche a confronto SDF e Progetto
Scala 1:50

Marzo 2022

Mazzali Giulia, paesaggista


via Marzabotto, 10 - 40133 Bologna

mail: mazzali.paesaggista@gmail.com PEC: giulia.mazzali@archiworldpec.it


tel. 3397225818 – P.Iva: 03181100367 - CF: MZZGLI81M62F240S

TRATTO 2

sezione tipologica

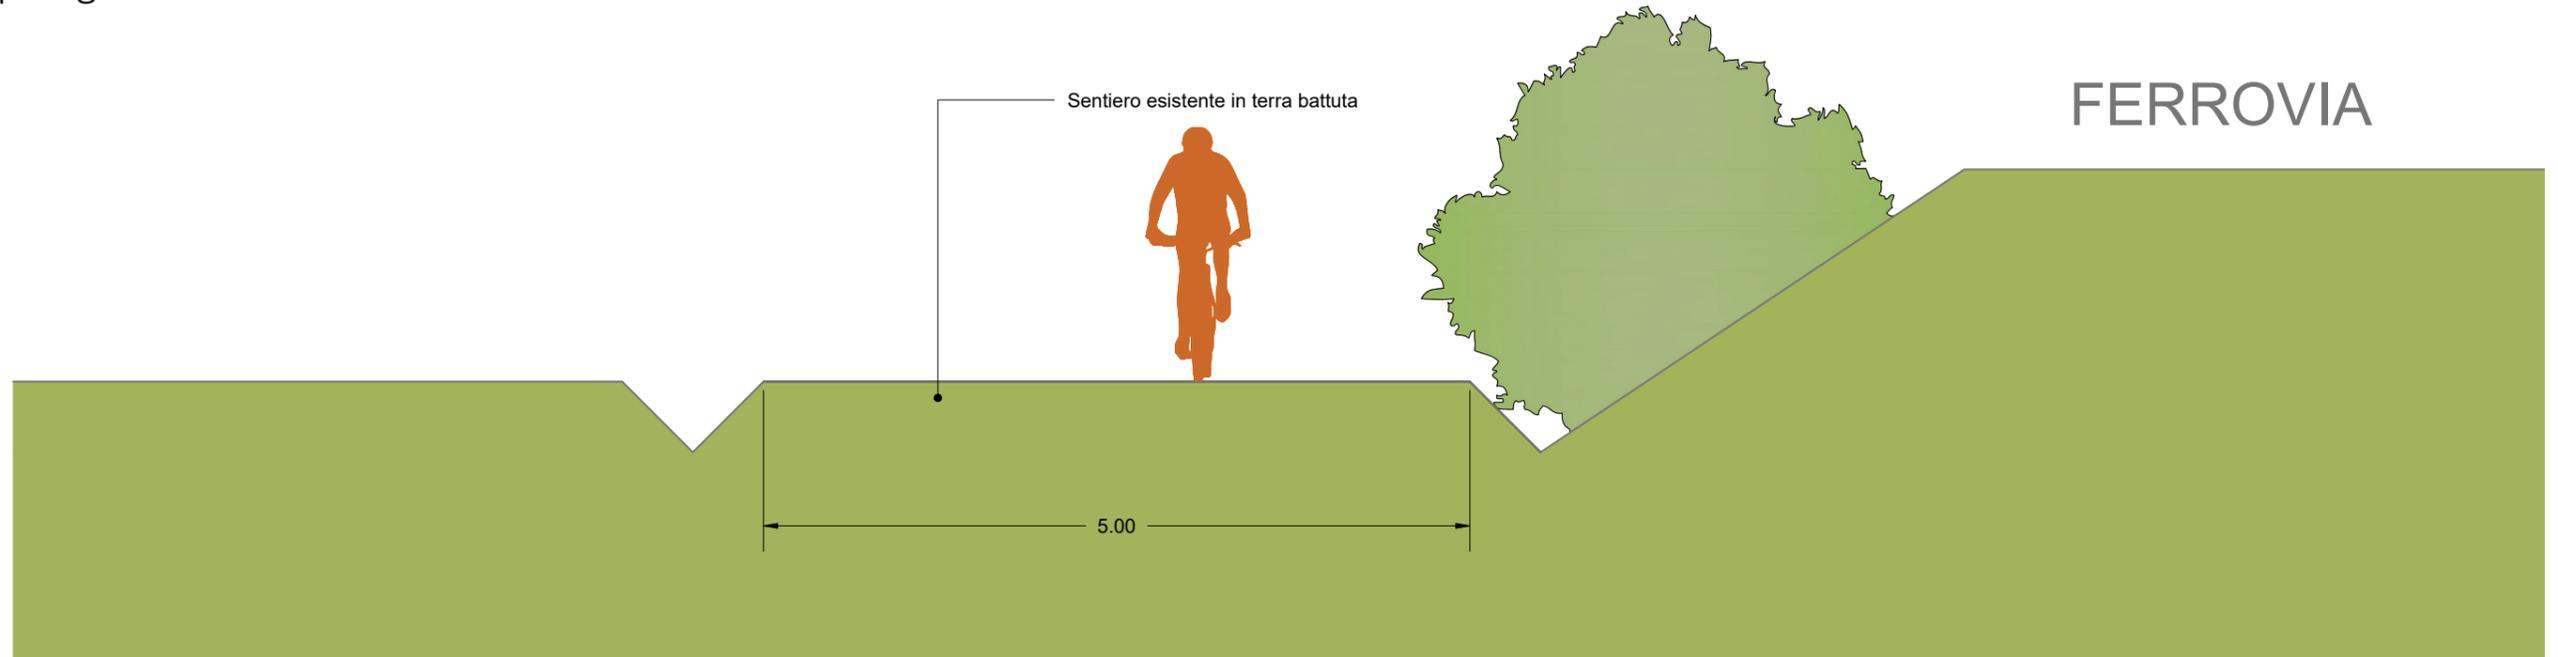


stato di fatto

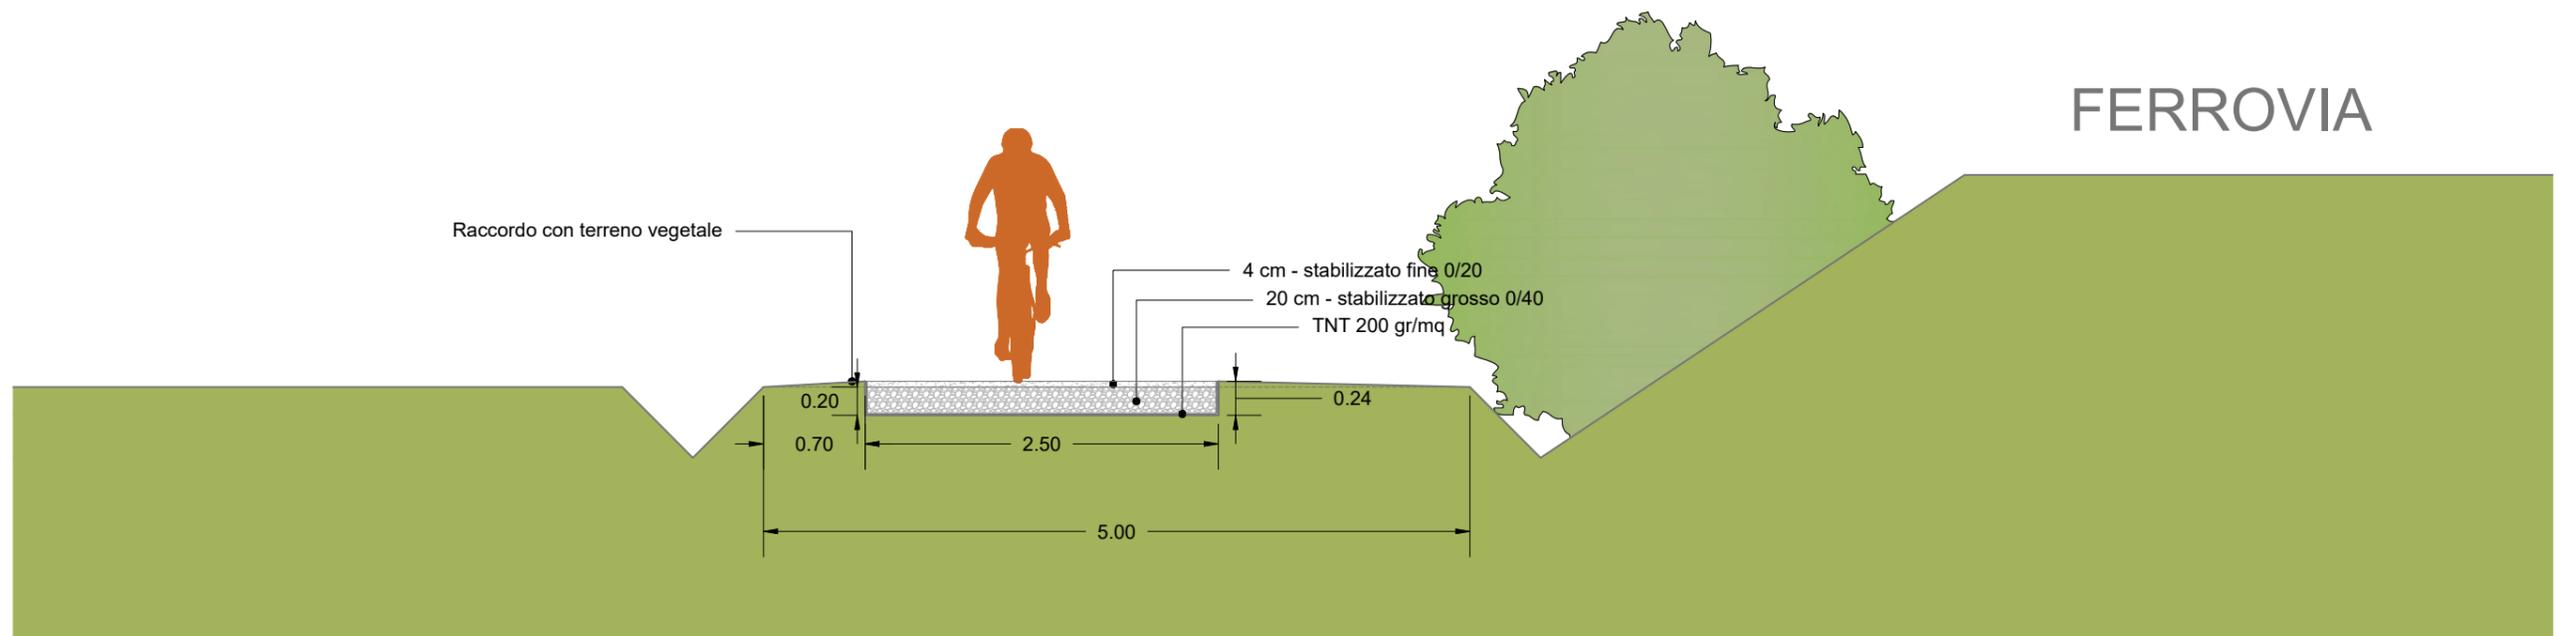


progetto

TRATTO 4a
sezione tipologica

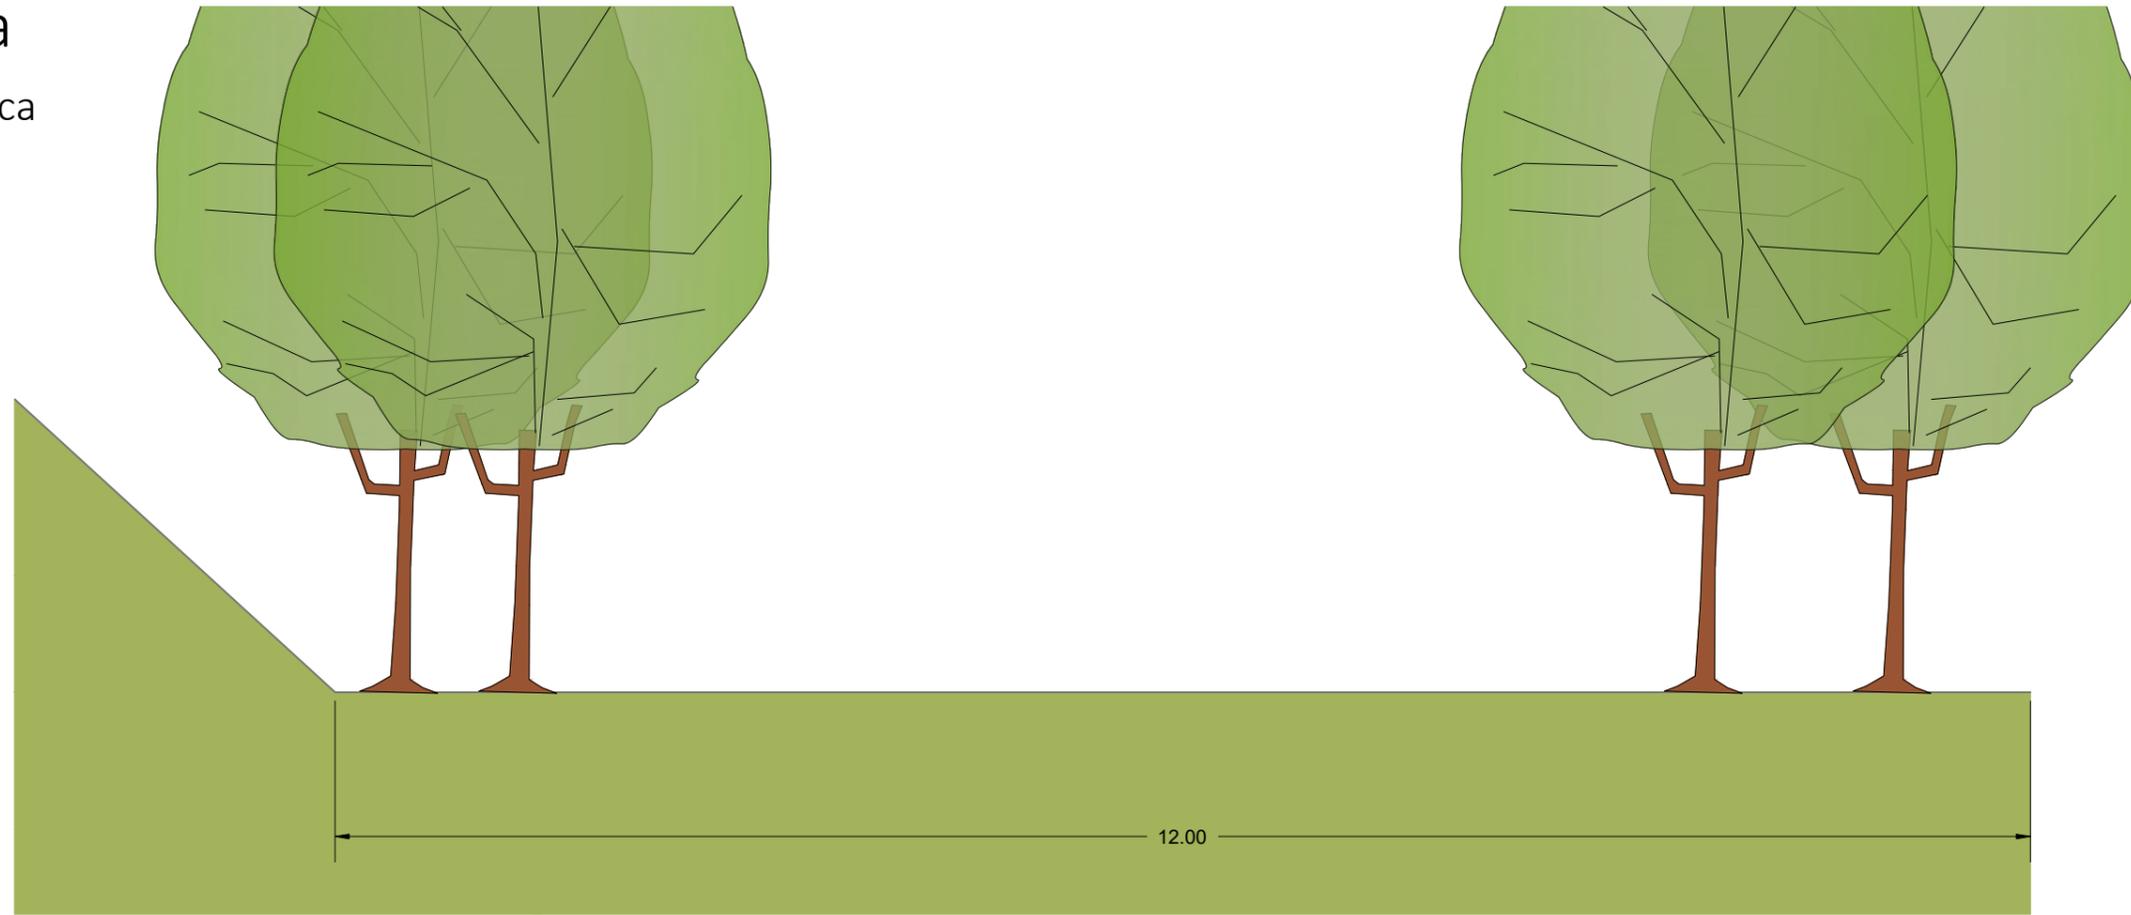


stato di fatto

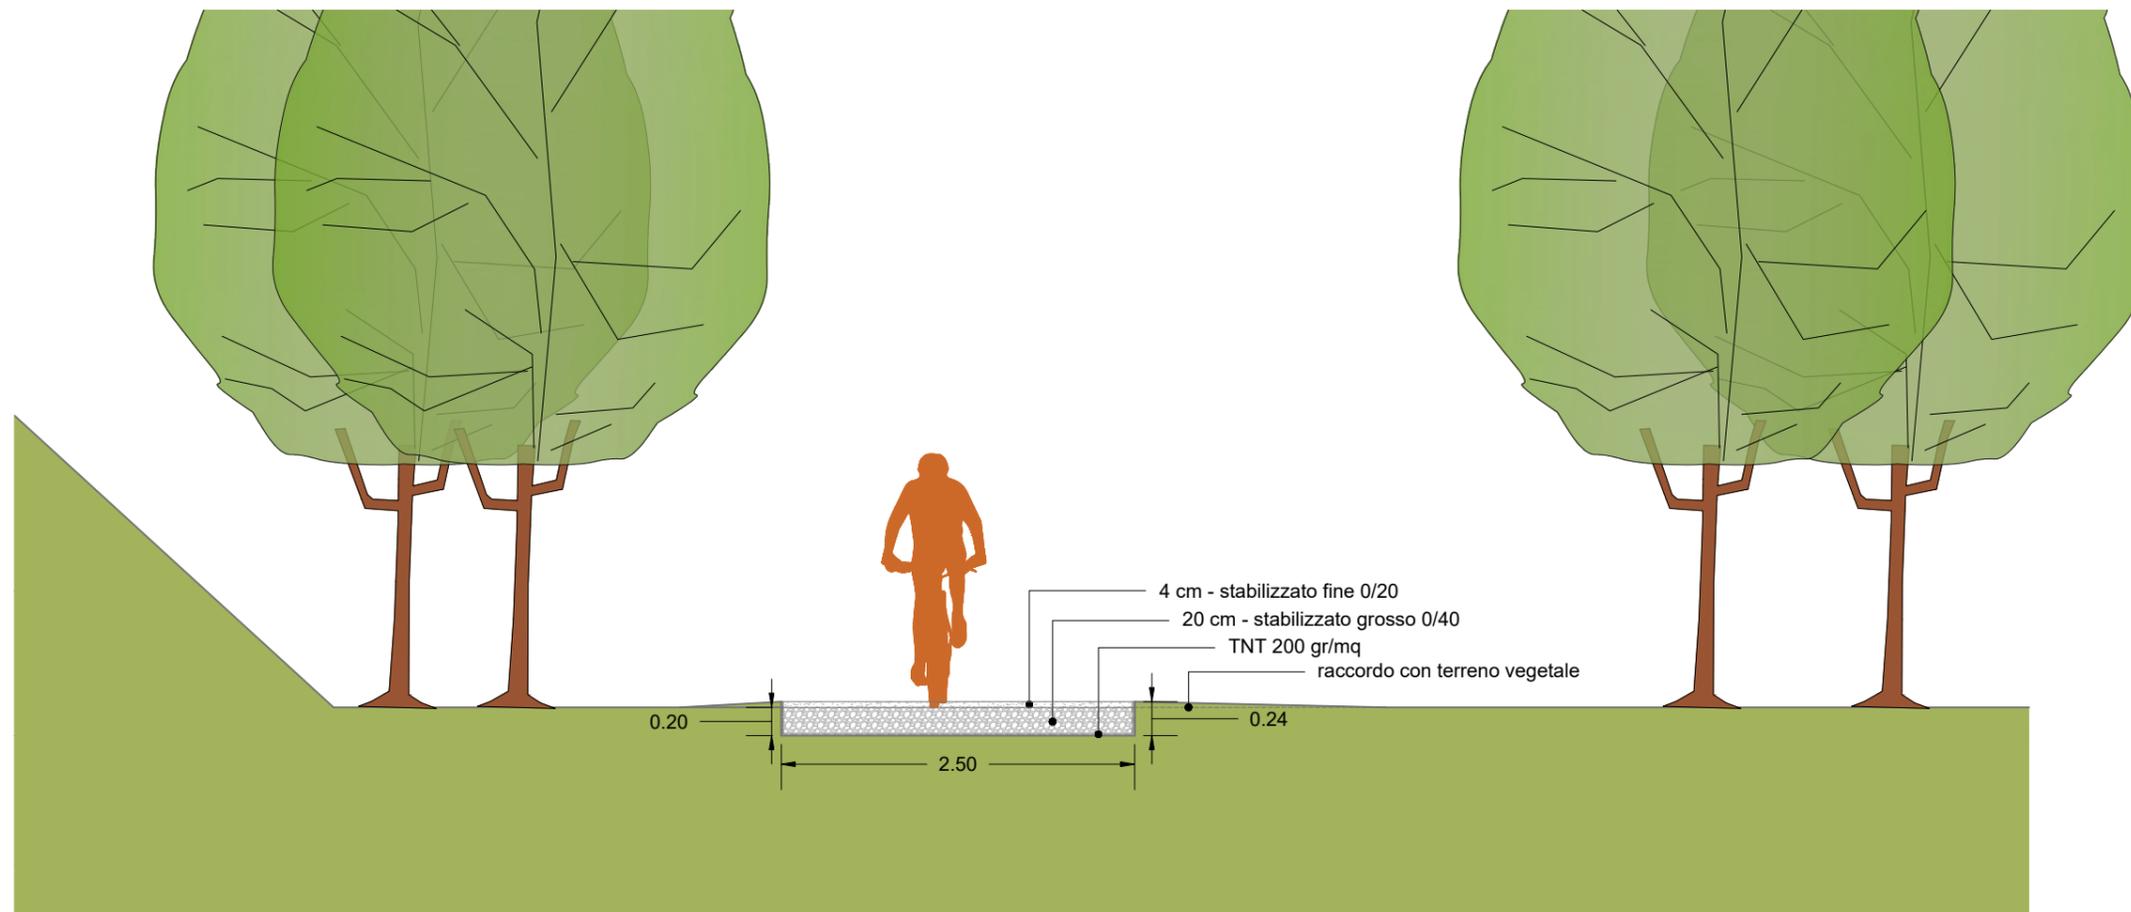


progetto

TRATTO 4b

sezione tipologica

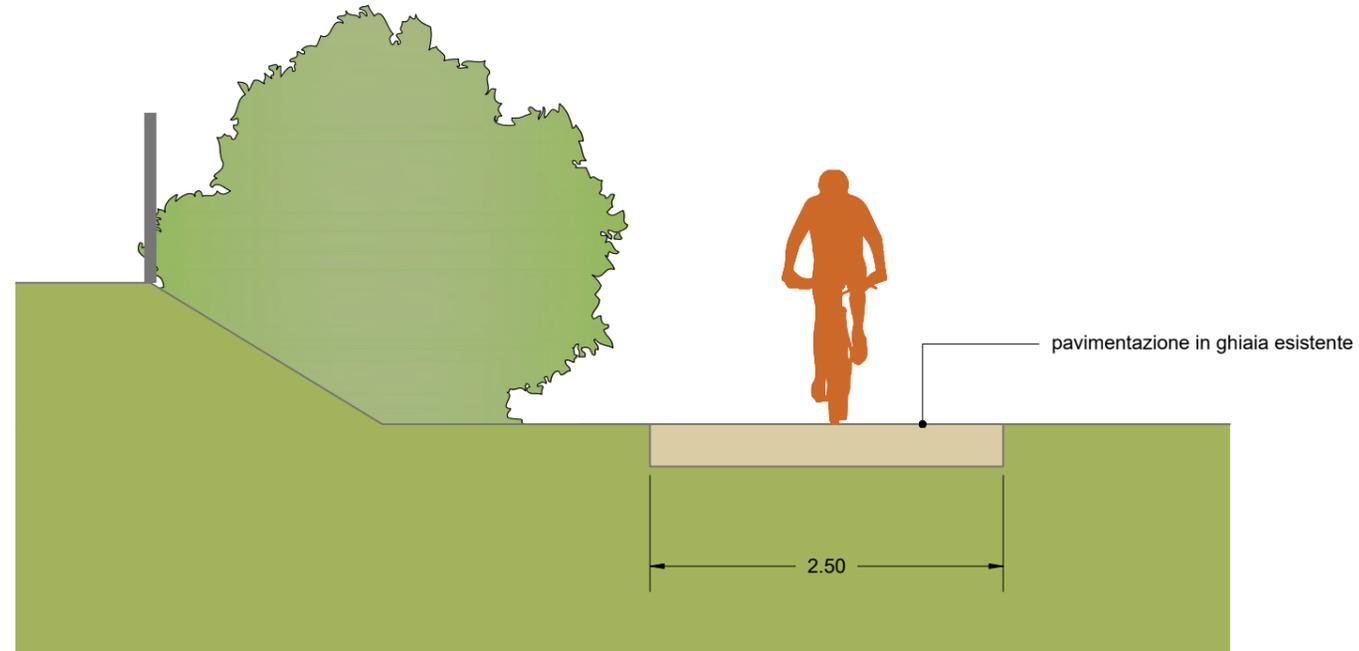


stato di fatto

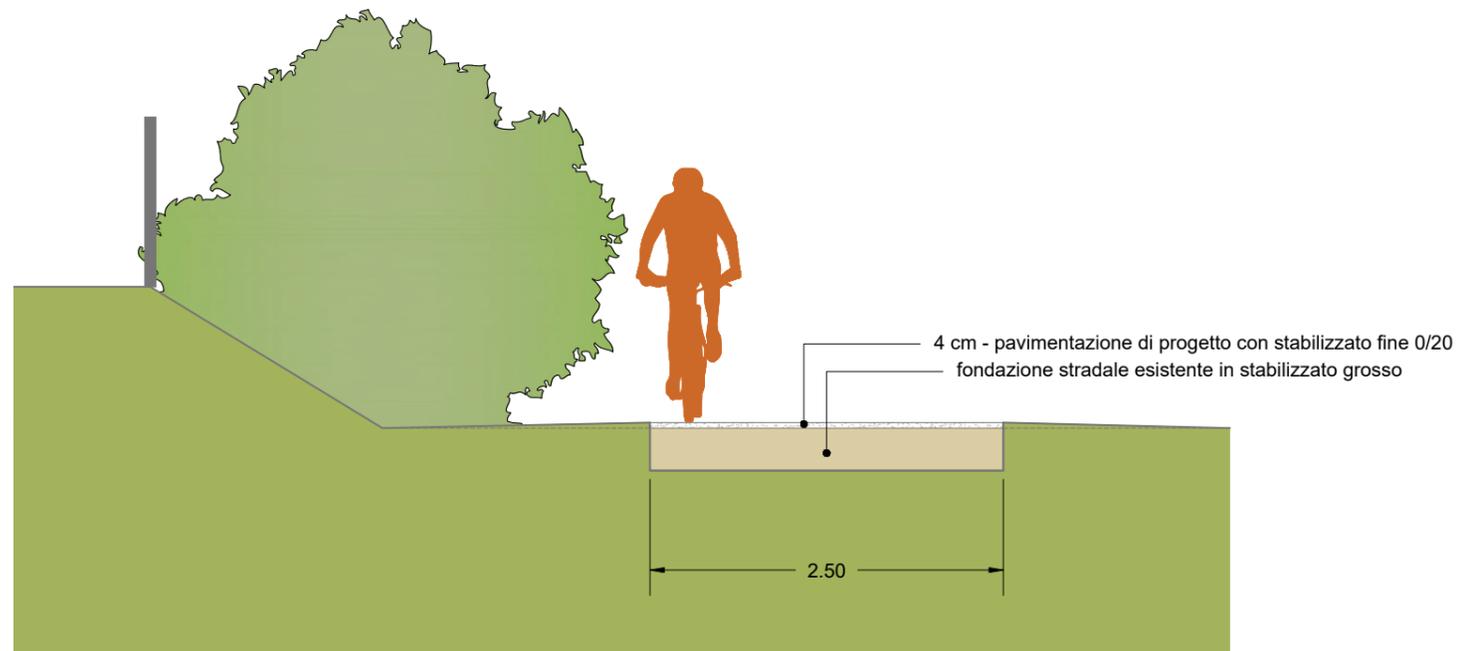


progetto

TRATTO 5

sezione tipologica

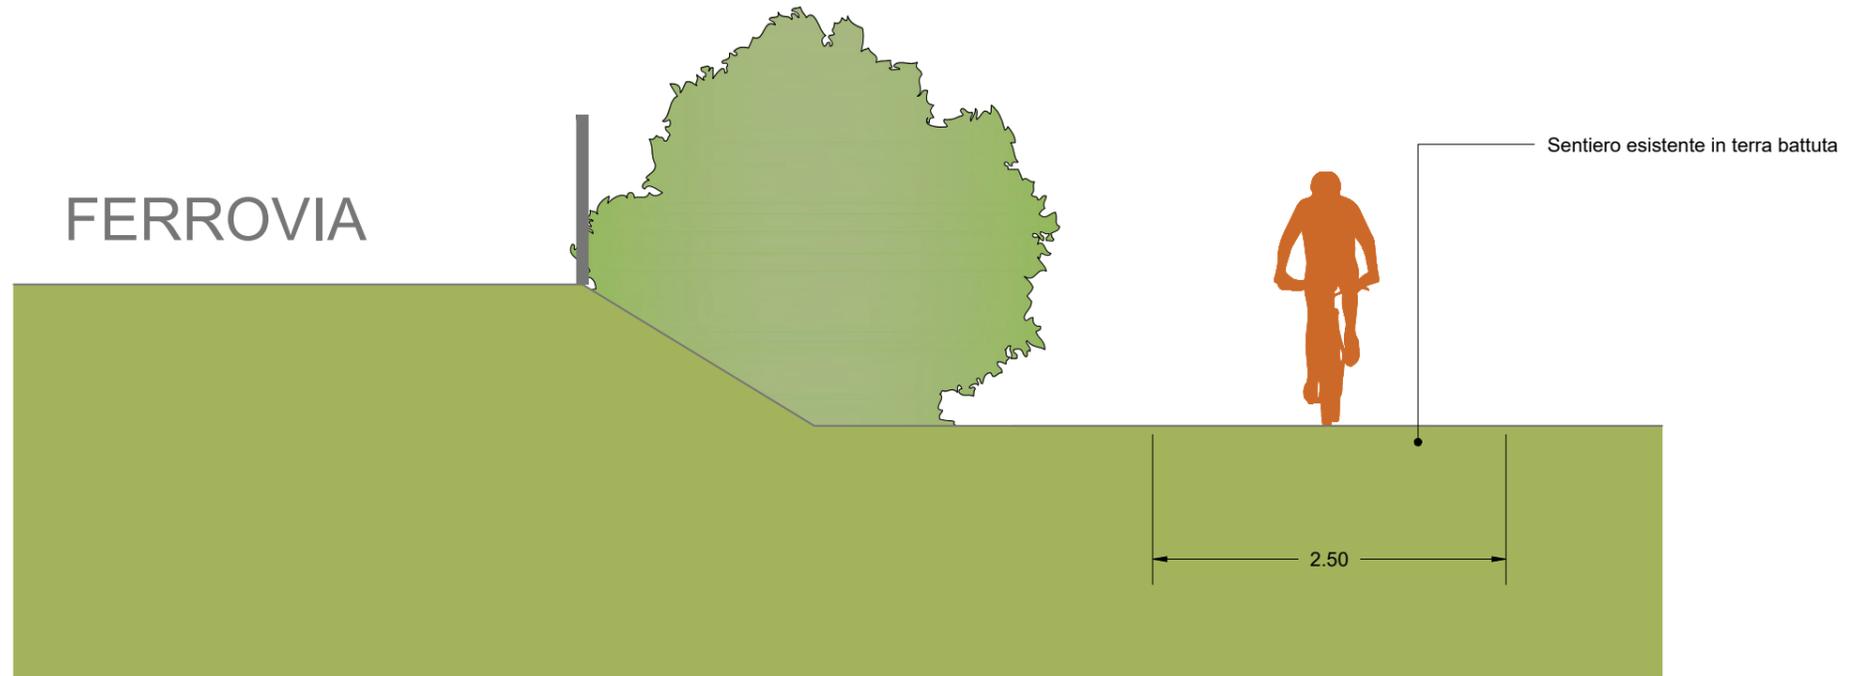


stato di fatto

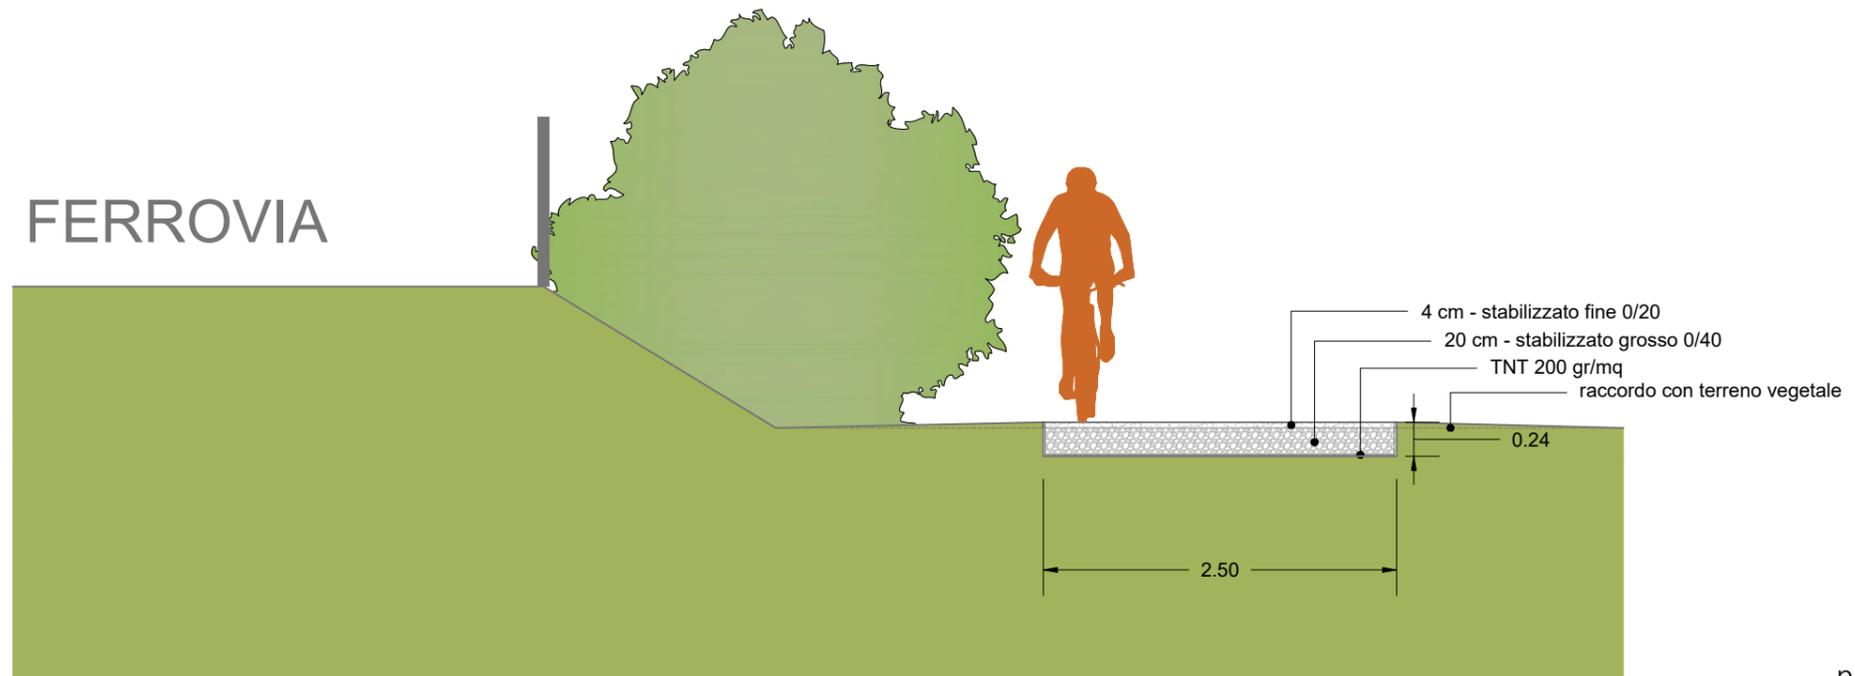


progetto

TRATTO 6

sezione tipologica

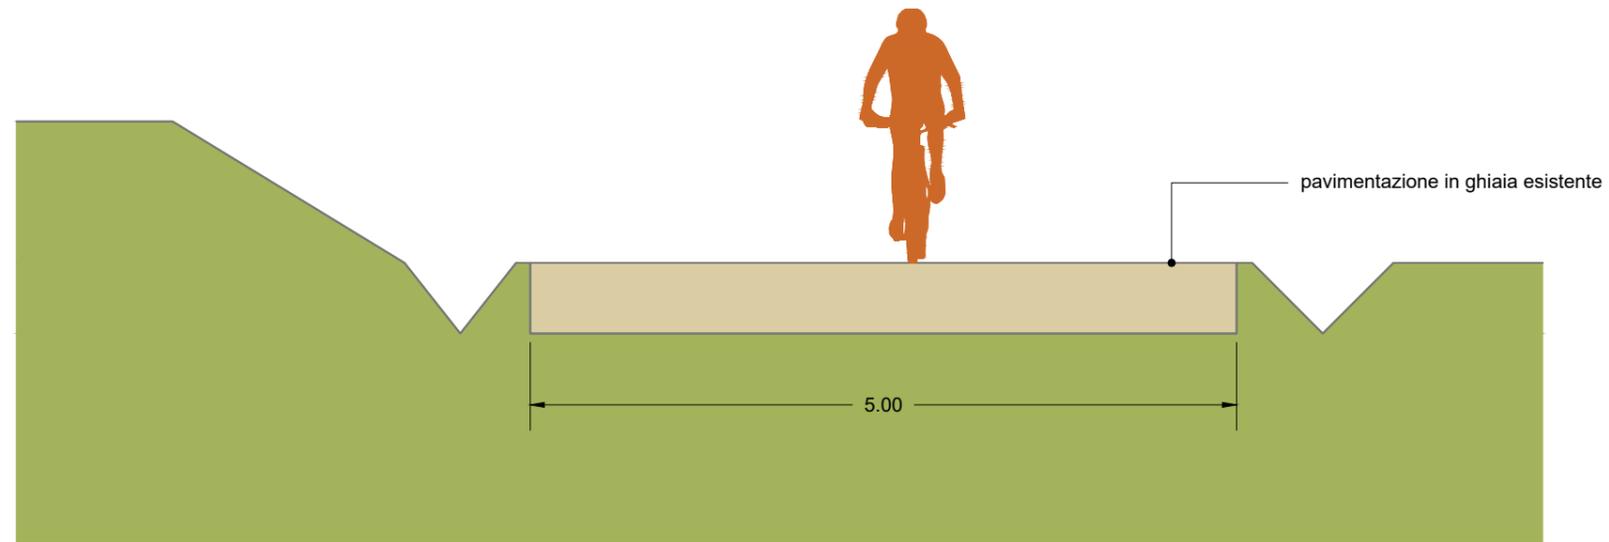



stato di fatto

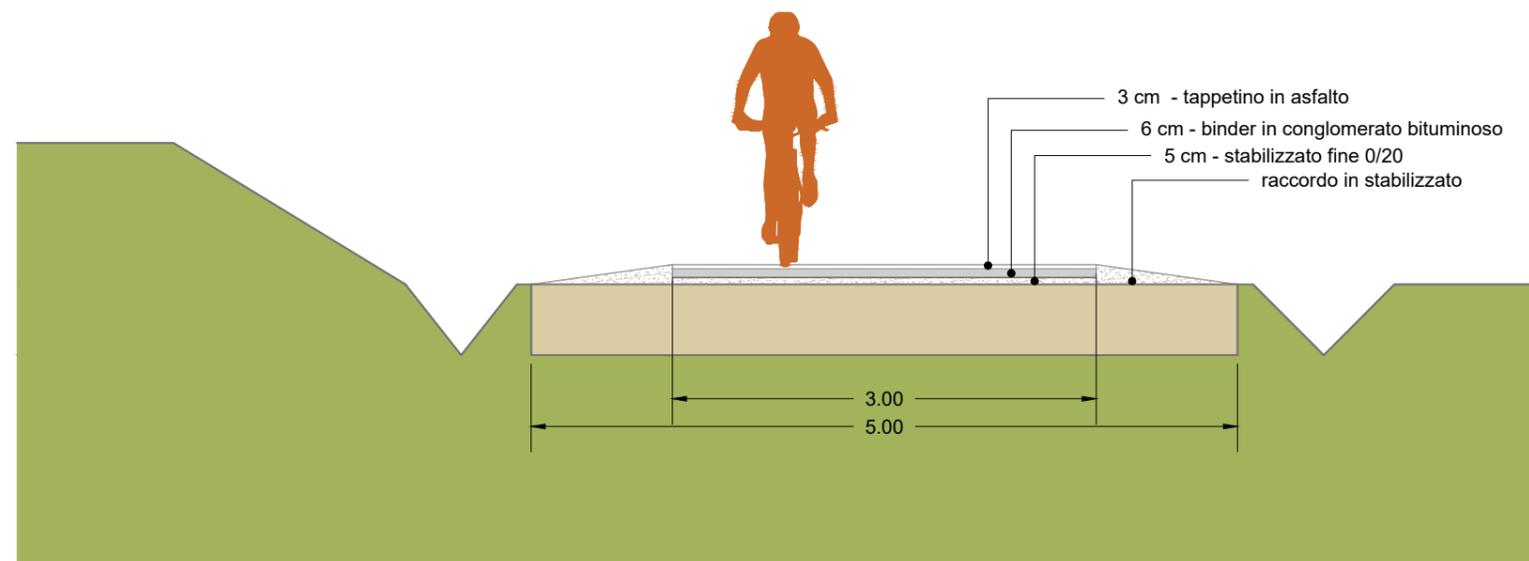

progetto

TRATTO 14a

sezione tipologica

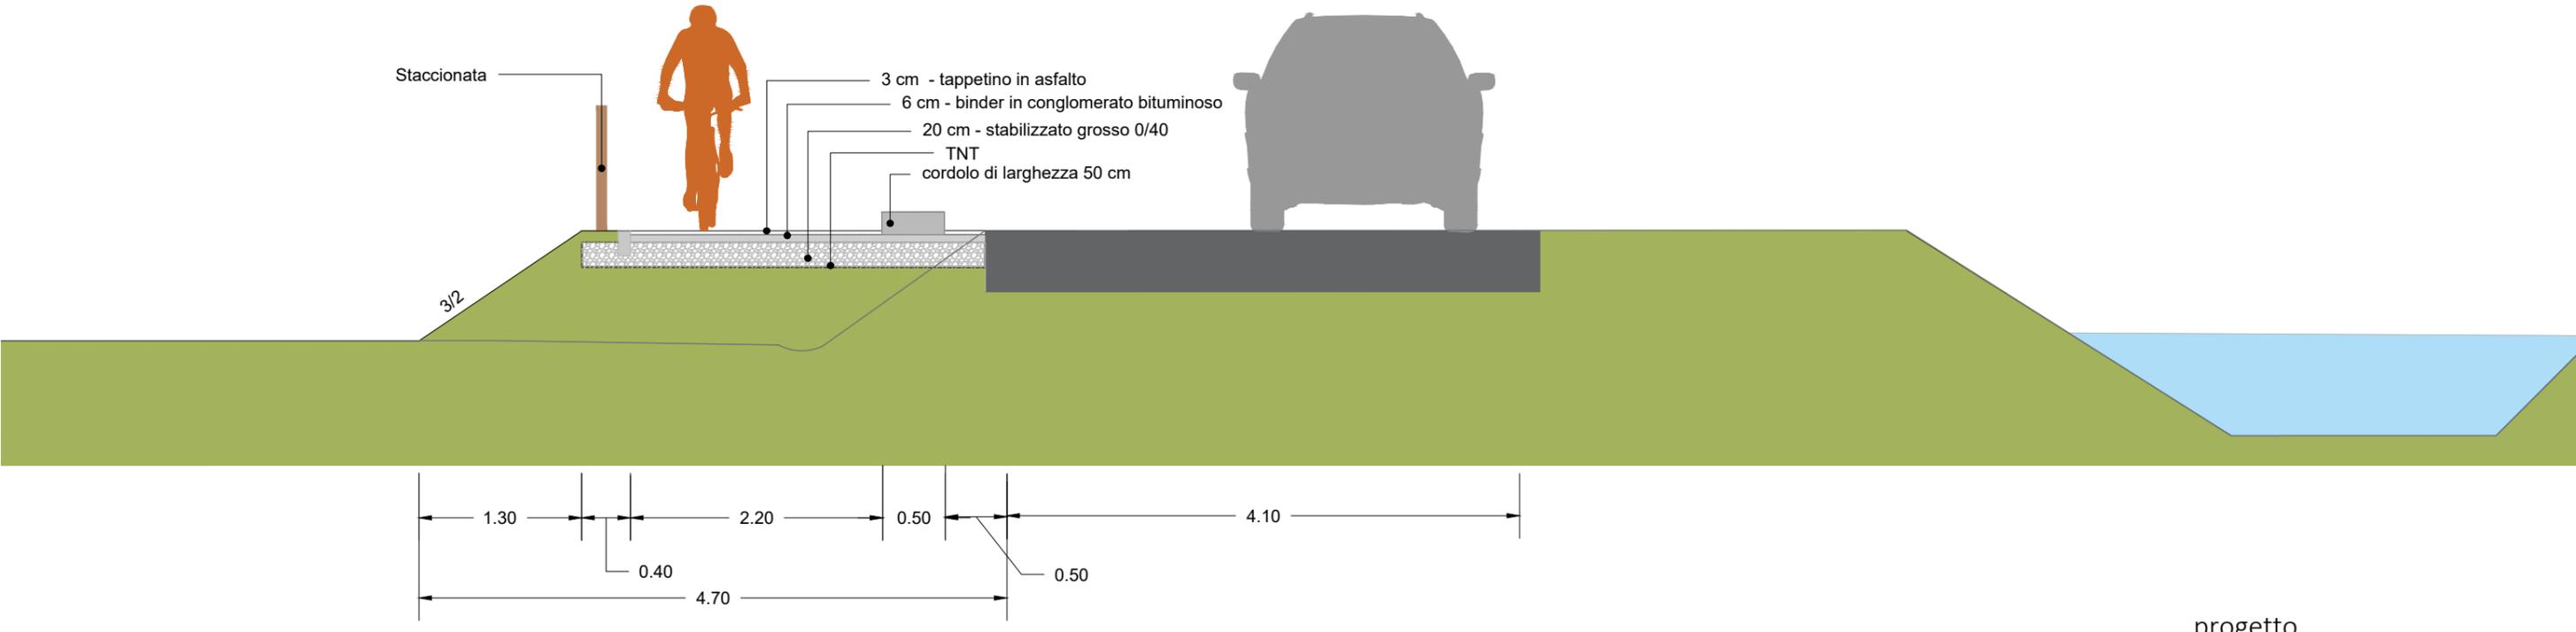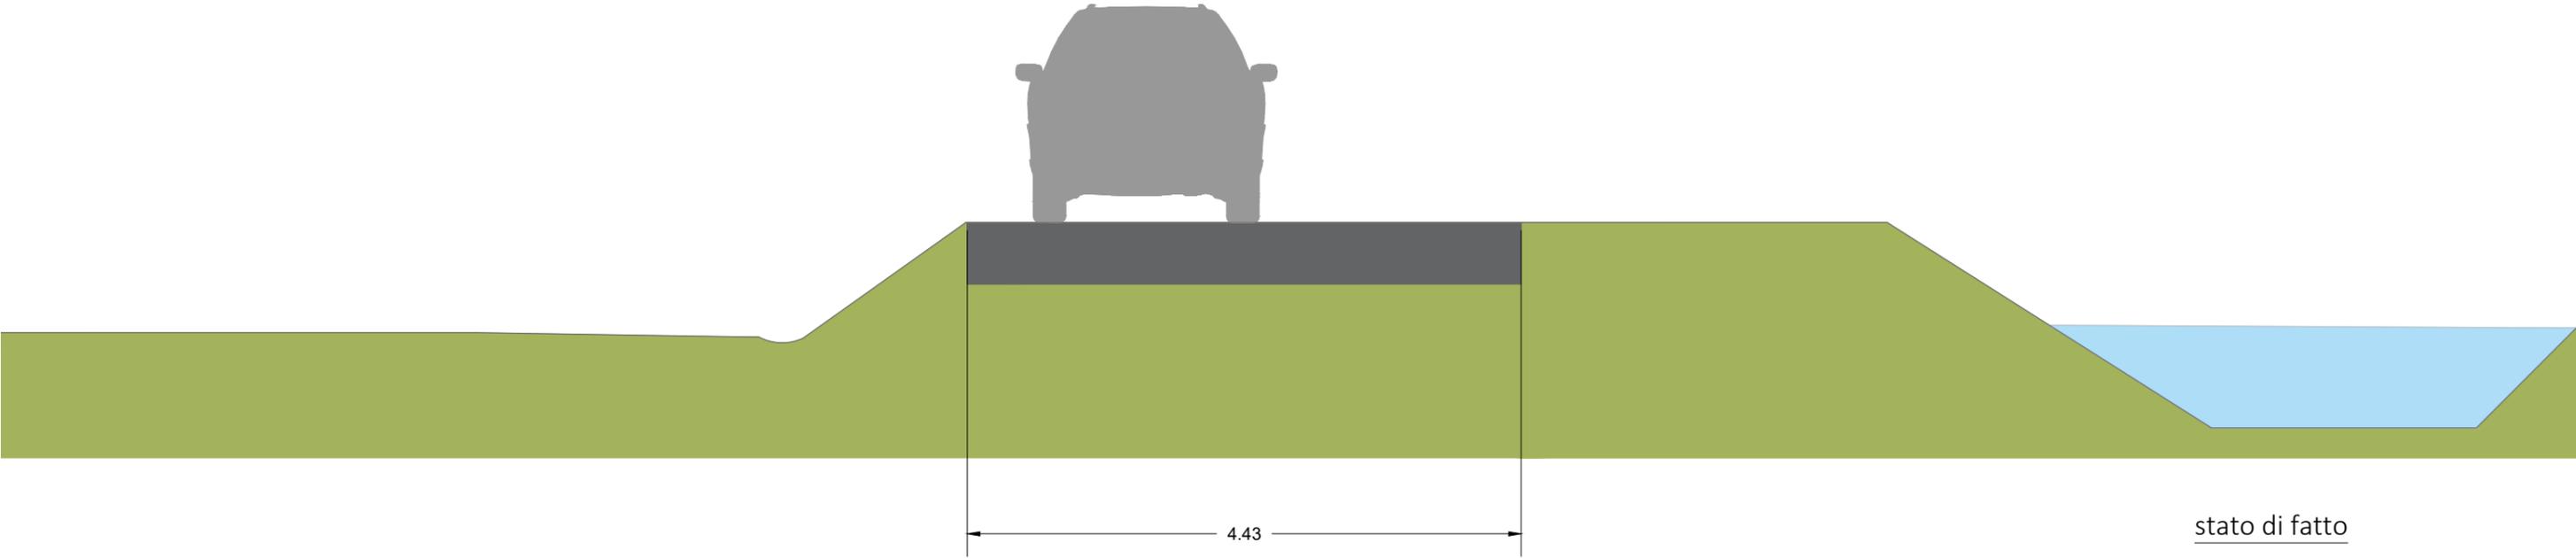

TRATTO 14b

sezione tipologica

