



- Legenda**
- Segnaletica verticale esistente
  - Segnaletica verticale di progetto
  - Rimozione di segnaletica esistente



Provincia di Modena

Viale Martiri della Libertà, 34 - 41121 Modena

Più energia con l'Ente provinciale@provincia.modena.it

Tel. 059.209.111 - Codice Fiscale Provincia 01207210295


PROGETTO DI COMPLETAMENTO DEL COLLEGAMENTO CICLOPEDONALE  
MODENA - GAGGIO - VILLA SORRA - CASTELFRANCO EMILIA  
CUP: G11B18000150003 CIG: Z9B3220794

**I progettisti:**

Paes. Giulia Mazzali  
Arch. Chiara Canali  
Geol. Saverio Ferri

**Il Responsabile Unico  
del Procedimento:**

Ing. Daniele Gaudio

 


**PROGETTO DEFINITIVO**

PRO-5-1-B  
Tavola di approfondimento dei tratti 14a e 14b  
Scala 1:200 / 1:100


Marzo 2022

**Mazzali Giulia, paesaggista**  
via Marzabotto, 10 - 40133 Bologna  
mail: mazzali.paesaggista@gmail.com PEC: giulia.mazzali@archiworldpec.it  
tel. 3397225818 - P.Iva: 03161100367 - CF: MZZGL61M62F240S


Sezione stato di fatto AA

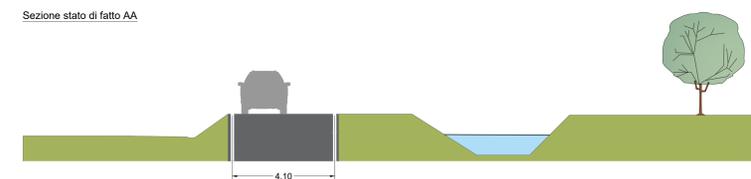

Sezione progetto AA

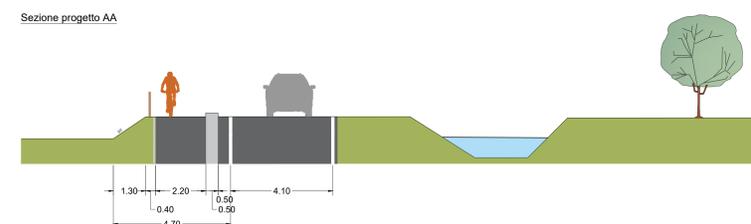

Sezione stato di fatto BB

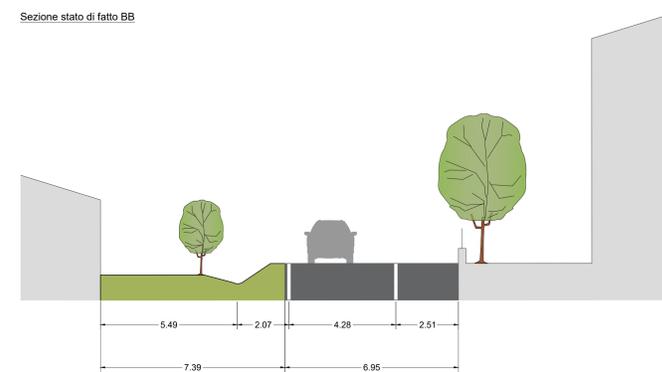

Sezione progetto BB

