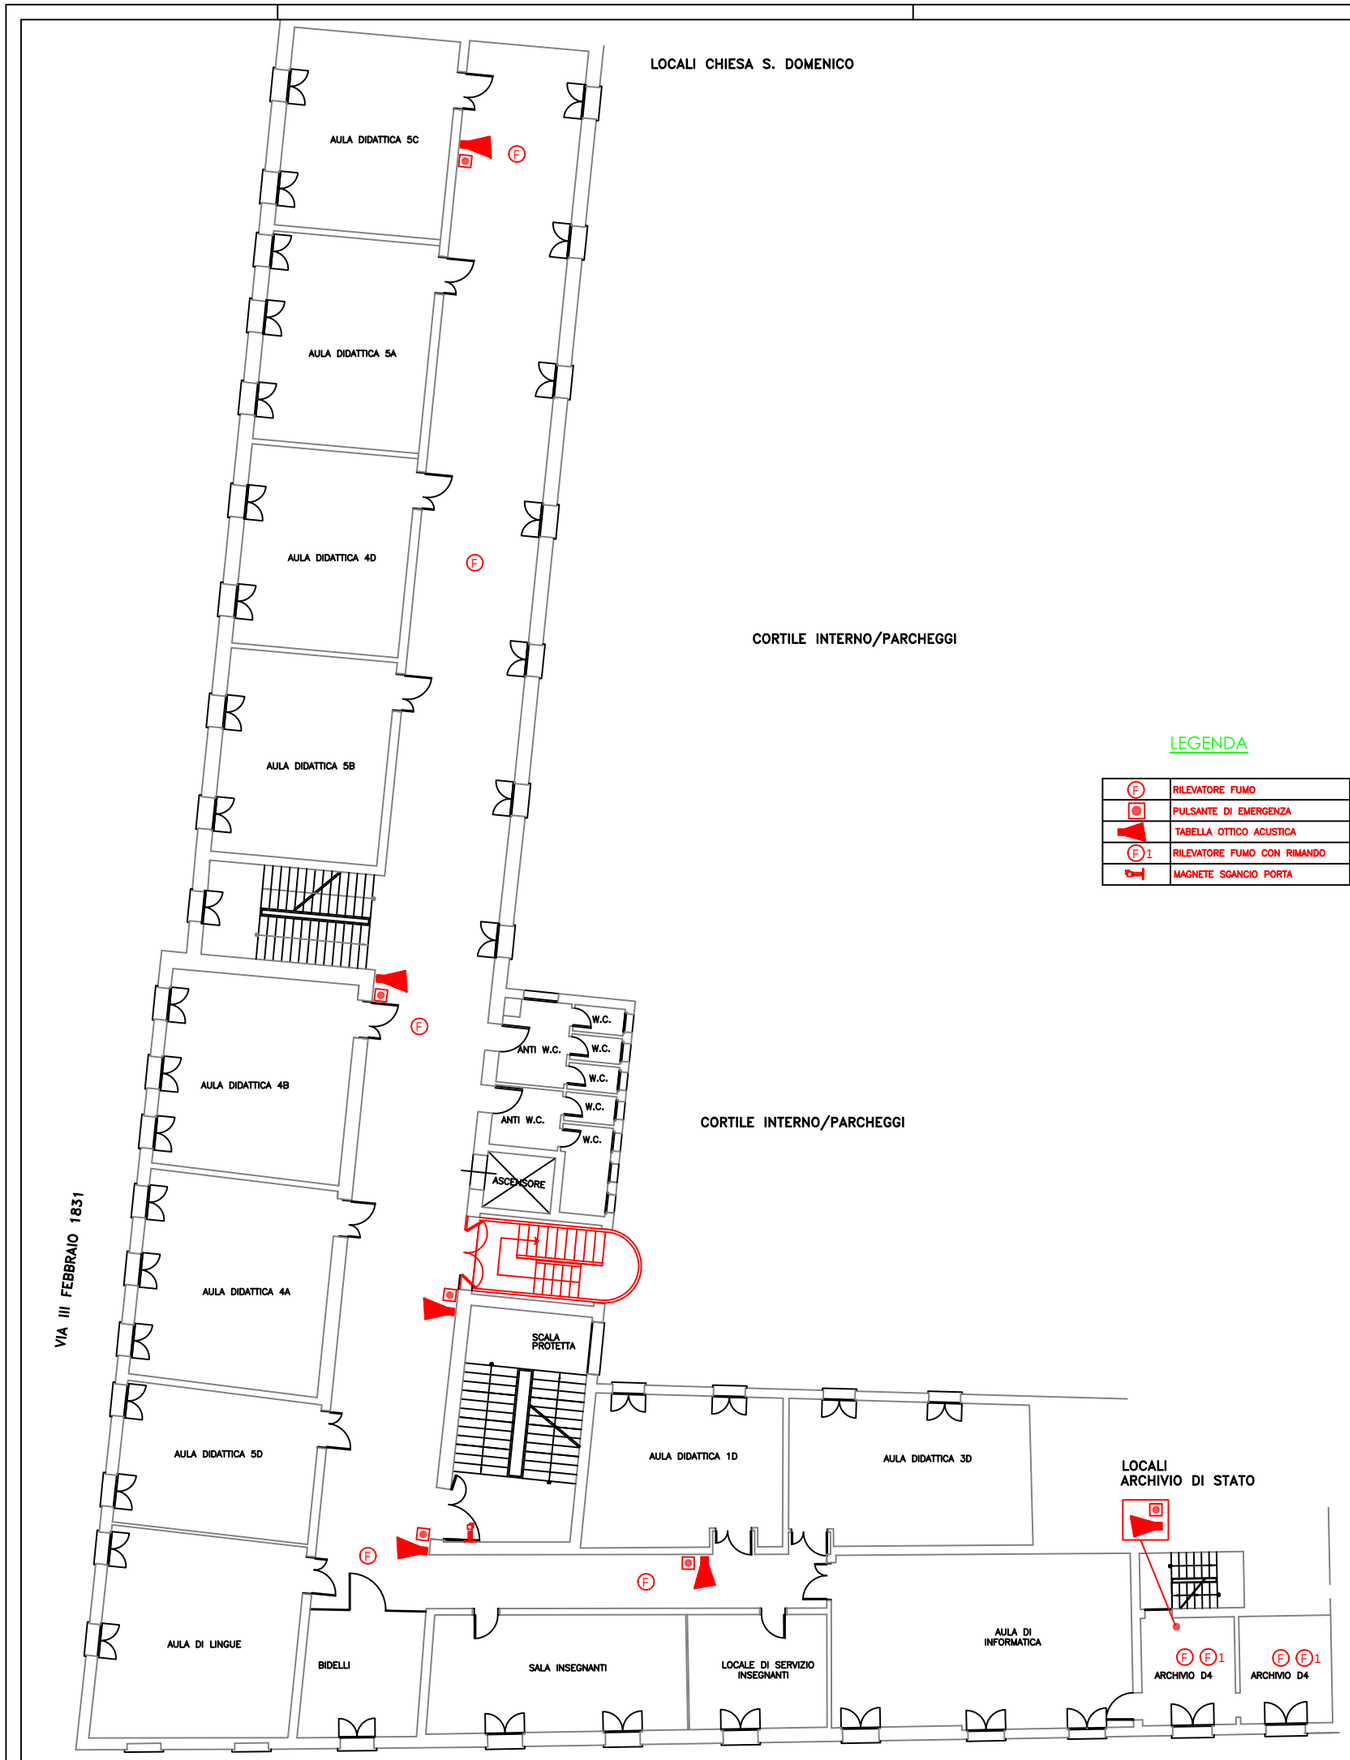

LEGENDA

F	RILEVATORE FUMO
	PULSANTE DI EMERGENZA
	TABELLA OTTICO ACUSTICA
F1	RILEVATORE FUMO CON RIMANDO
	MAGNETE SGANCIO PORTA

PROVINCIA DI MODENA
Area Lavori Pubblici
Direttore Ing. Annalisa Vita
Servizio Lavori speciali Opere Pubbliche

telefono 059 209 623 fax 059 343 706
via J. Barozzi n. 340, 41124 Modena c.f. e p.i. 01375710363
centralino 059 209 11 www.provincia.modena.it provinciadimodena@cert.provincia.modena.it
Servizio Certificato UNI EN ISO 9001:2008 – Registrazione N. 3256 –A–

I.I.S. "SAN CARLO"
CORSO CAVOUR 17 - 41124 MODENA

RIFACIMENTO IMPIANTO ALLARME INCENDIO

PROGETTO ESECUTIVO

RIFERIMENTO ELABORATO
IE.03

PLANIMETRIA - PIANO SECONDO

PROT. n°
CL.
DEL
FASC. SUB

SCALA
DATA 15 NOVEMBRE 2022

revisione	data	descrizione	redatto	controllato	approvato

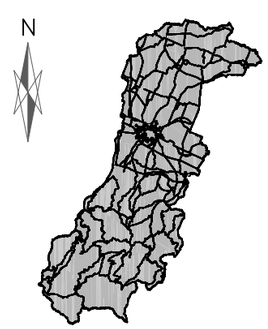

RESPONSABILE UNICO DEL PROCEDIMENTO
Ing. Annalisa Vita

PROGETTISTA
Per. Ind. Lorenzo Della Casa

DIRETTORE LAVORI
Per. Ind. Antonino Malara