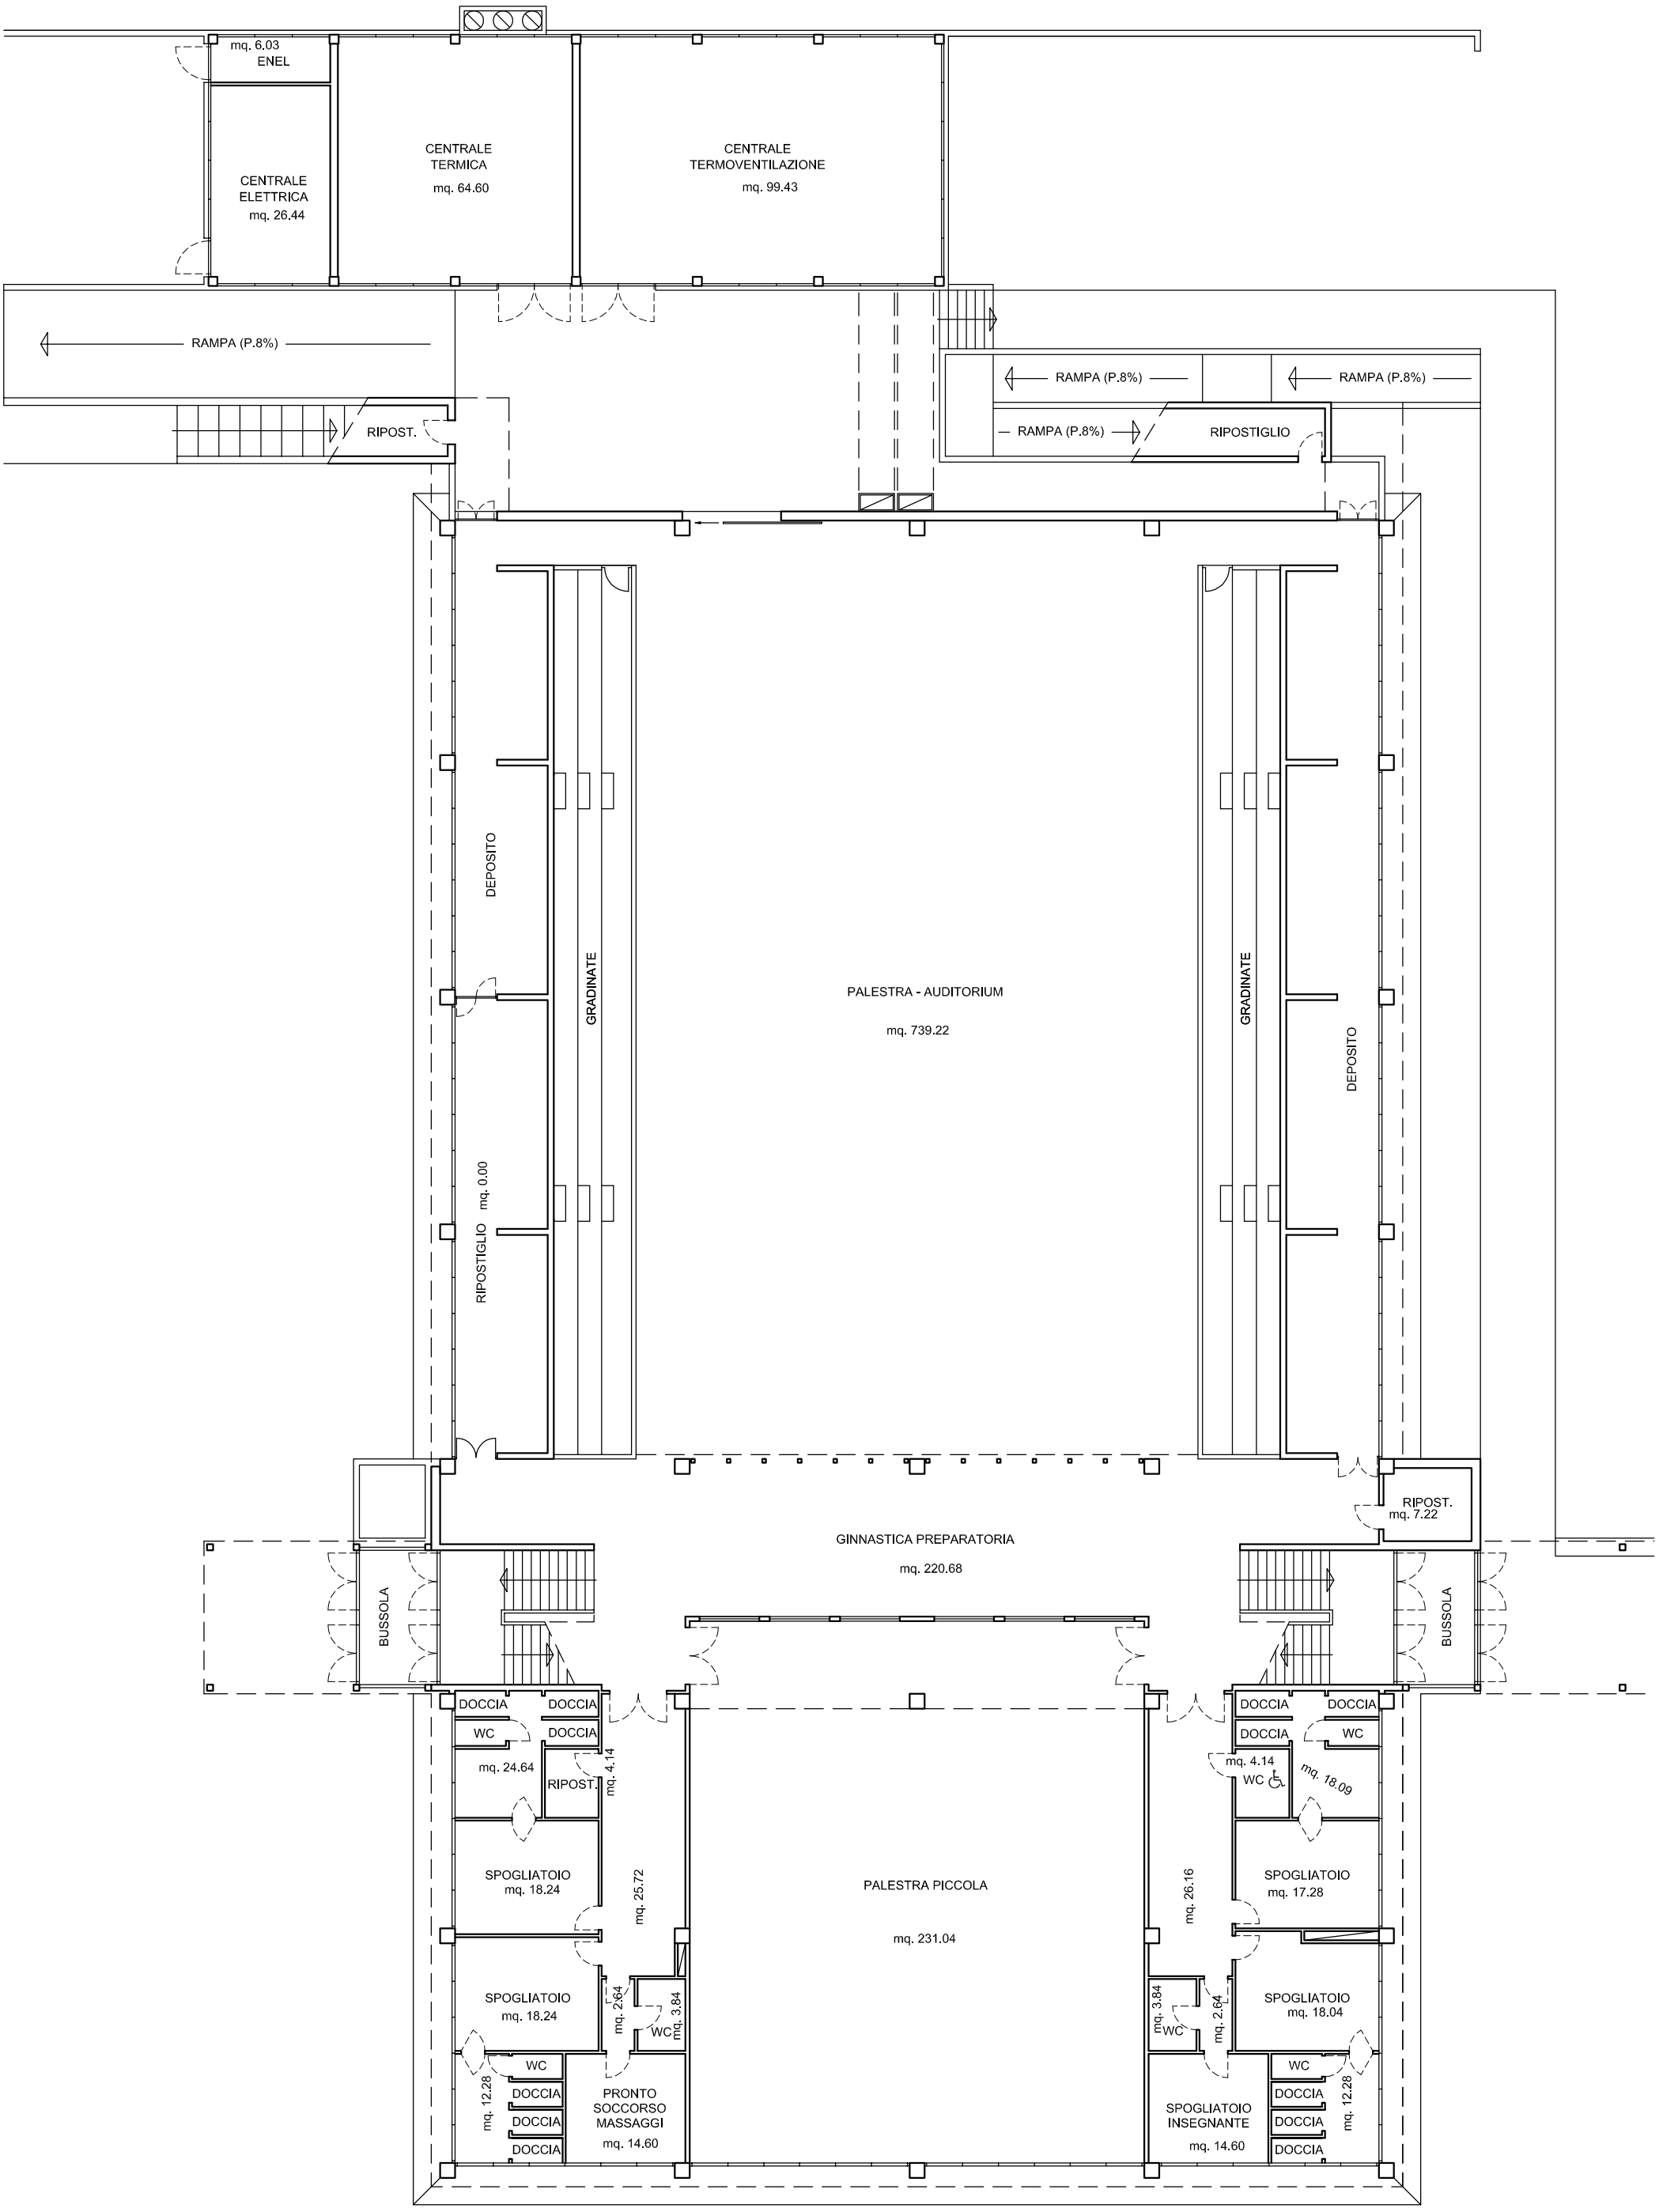
mq. 6.03
ENEL
CENTRALE ELETTRICA
mq. 26.44
CENTRALE TERMICA
mq. 64.60
CENTRALE TERMOVENTILAZIONE
mq. 99.43
RAMPA (P.8%)
RIPOST.
RAMPA (P.8%)
RAMPA (P.8%)
RAMPA (P.8%)
RIPOSTIGLIO
DEPOSITO
GRADINATE
PALESTRA - AUDITORIUM
mq. 739.22
GRADINATE
DEPOSITO
RIPOSTIGLIO mq. 0.00
RIPOST.
mq. 7.22
GINNASTICA PREPARATORIA
mq. 220.68
BUSSOLA
BUSSOLA
DOCCIA
DOCCIA
WC
DOCCIA
mq. 24.64
RIPOST.
mq. 4.14
SPOGLIATOIO
mq. 18.24
mq. 25.72
SPOGLIATOIO
mq. 18.24
mq. 2.64
WC
mq. 3.84
WC
DOCCIA
DOCCIA
DOCCIA
mq. 12.28
PRONTO SOCCORSO MASSAGGI
mq. 14.60
PALESTRA PICCOLA
mq. 231.04
DOCCIA
DOCCIA
DOCCIA
WC
mq. 4.14
WC
mq. 18.09
SPOGLIATOIO
mq. 17.28
mq. 26.16
SPOGLIATOIO
mq. 18.04
mq. 3.84
WC
mq. 2.64
WC
DOCCIA
DOCCIA
DOCCIA
mq. 12.28
SPOGLIATOIO INSEGNANTE
mq. 14.60

PIANO TERRA

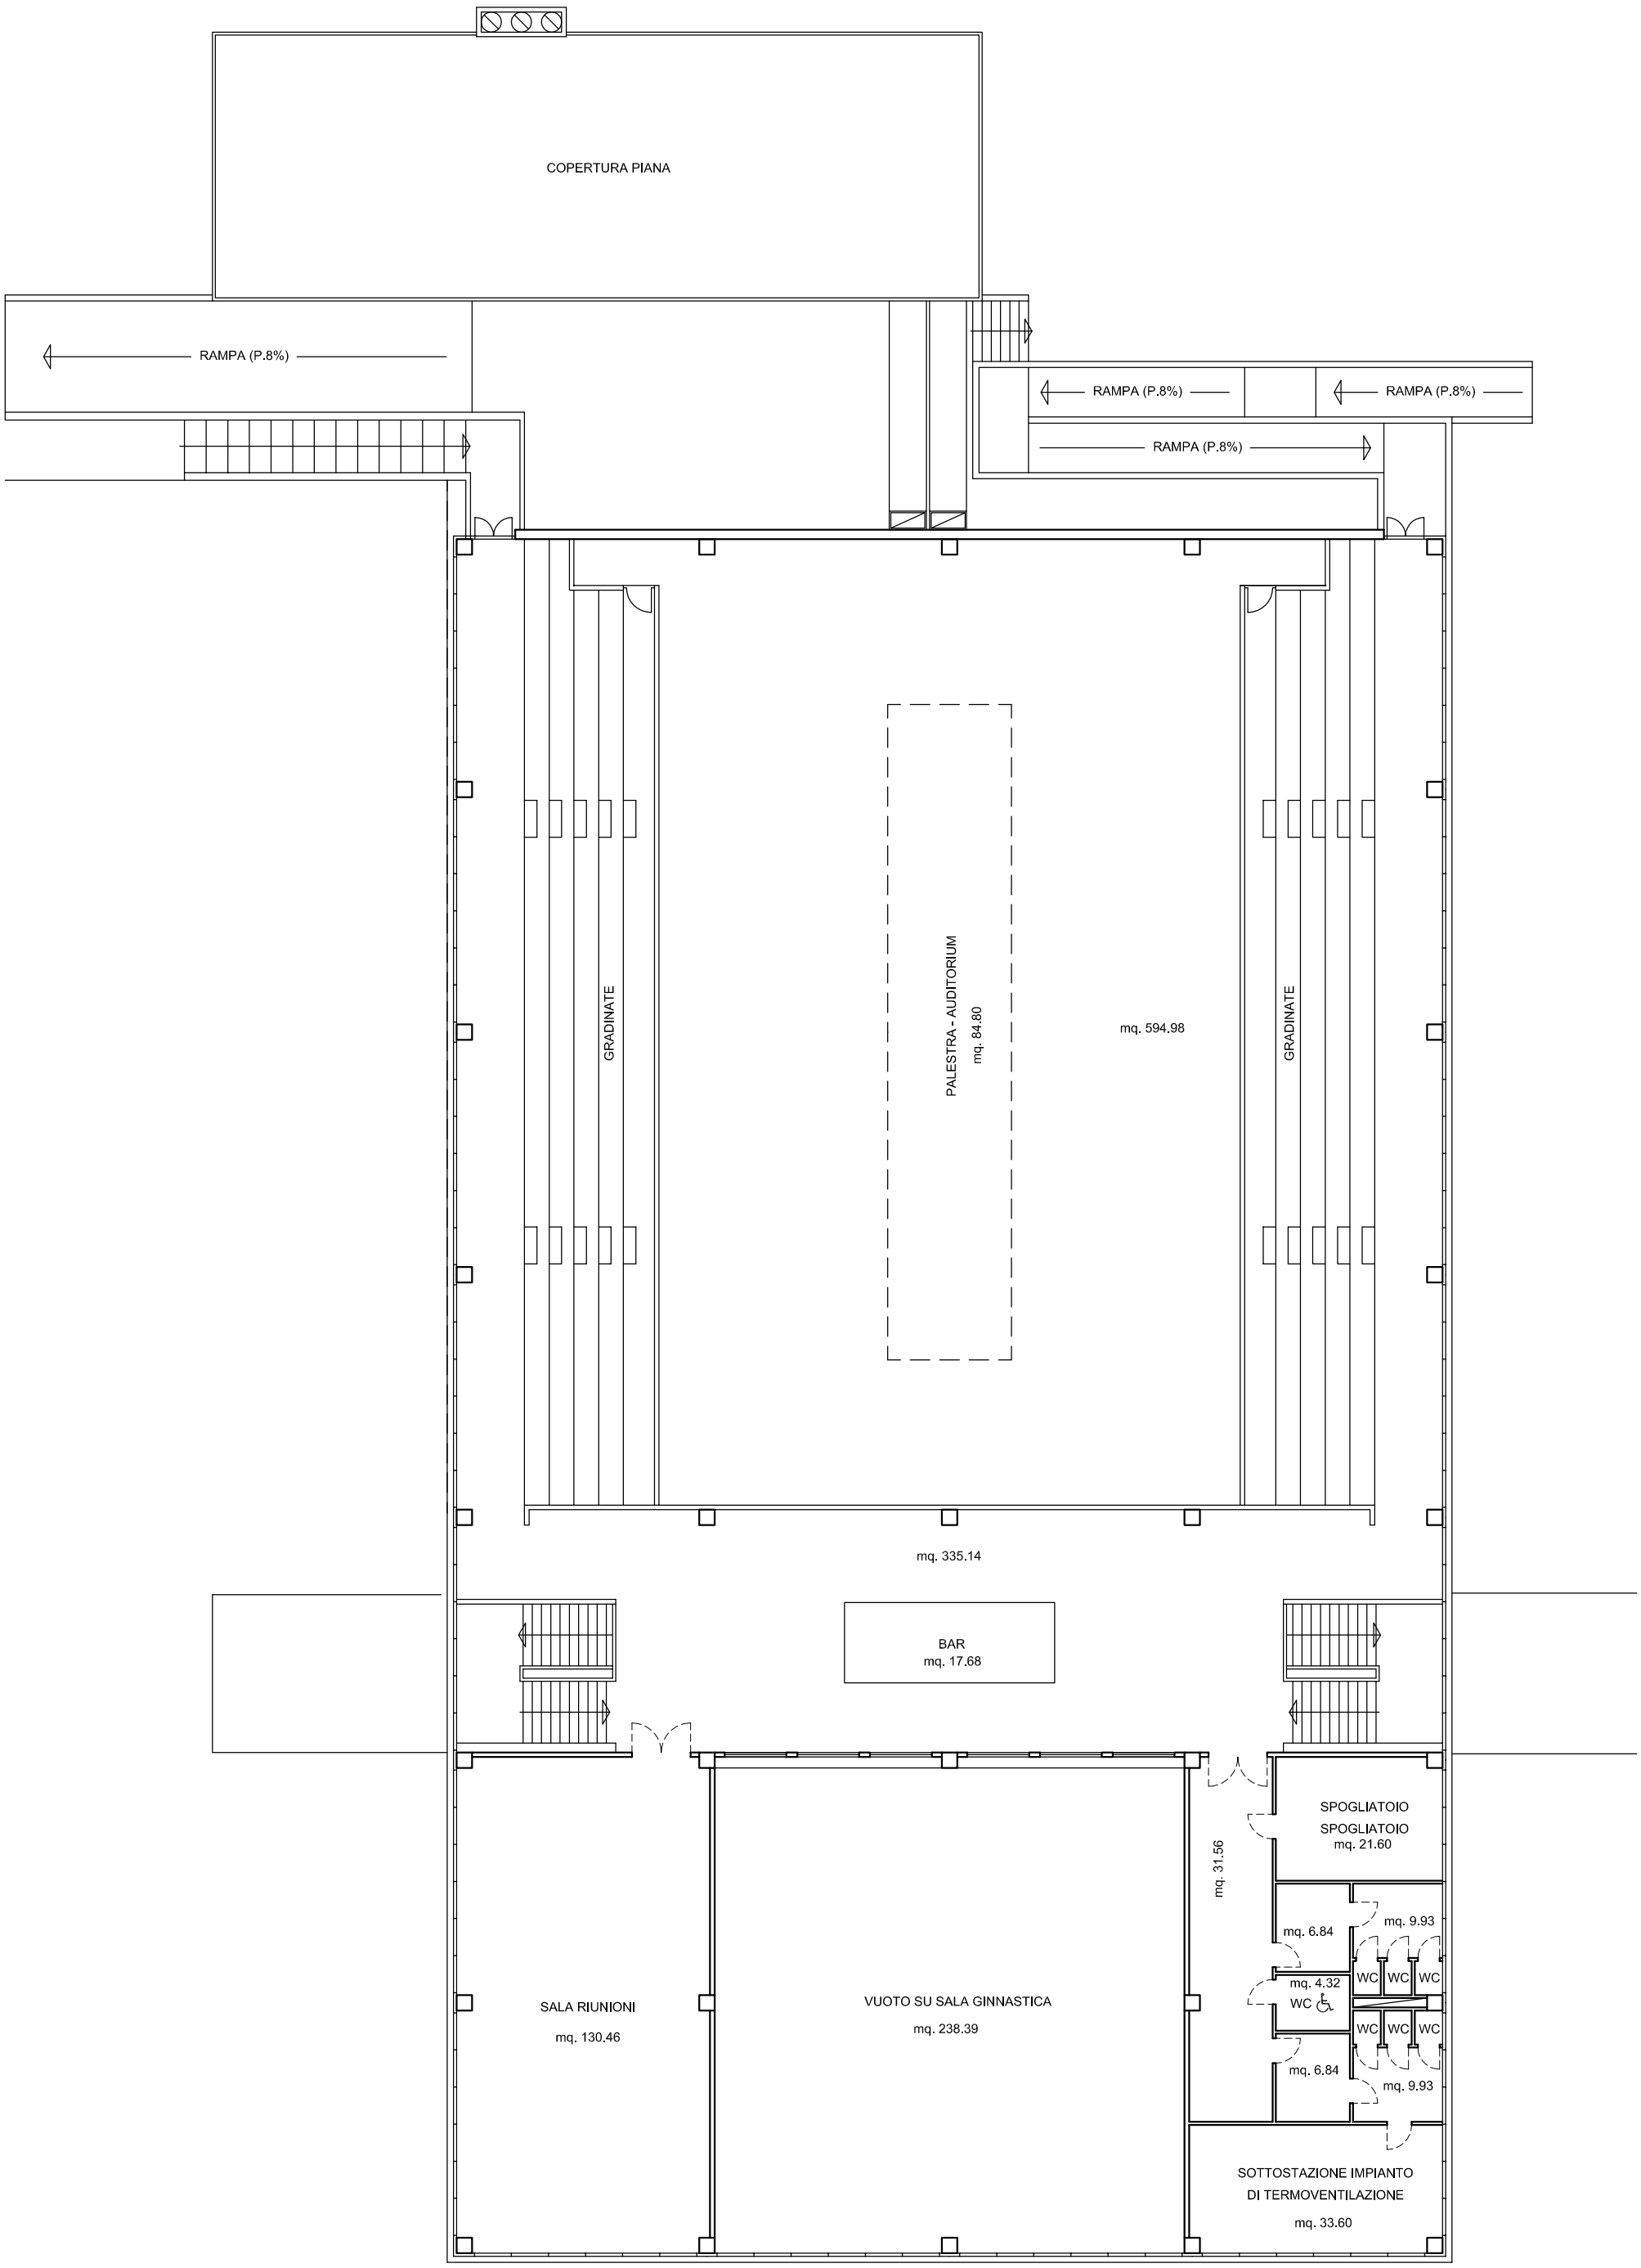
COPERTURA PIANA
RAMPA (P.8%)
RAMPA (P.8%)
RAMPA (P.8%)
RAMPA (P.8%)
GRADINATE
PALESTRA - AUDITORIUM
mq. 84.80
mq. 594.98
GRADINATE
mq. 335.14
BAR
mq. 17.68
SPOGLIATOIO
SPOGLIATOIO
mq. 21.60
mq. 31.56
mq. 6.84
mq. 9.93
mq. 4.32
WC
WC
WC
WC
WC
WC
WC
mq. 6.84
mq. 9.93
SALA RIUNIONI
mq. 130.46
VUOTO SU SALA GINNASTICA
mq. 238.39
SOTTOSTAZIONE IMPIANTO
DI TERMOVENTILAZIONE
mq. 33.60

PIANO PRIMO