



Provincia di Modena

Area Tecnica
Programmazione urbanistica, Scolastica e Trasporti
Trasporti e Concessioni

Determinazione numero 1397 del 24/09/2021

OGGETTO: S.P. 2 PANARIA BASSA. NULLA OSTA ART. 26 COMMA 3° DEL D.LGS.285/92 AL COMUNE DI BOMPORTO PER RILASCIO CONCESSIONE ALLA DITTA TIM SPA DELL'OCCUPAZIONE DI SUOLO E SOTTOSUOLO PER LA REALIZZAZIONE, CON POSA DI CAVI IN FIBRA OTTICA DI N. 1 ALLACCIAMENTO AL KM. 2+750, LATO DESTRO, IN CENTRO ABITATO DI VILLAVARA. IL PRESENTE PROVVEDIMENTO REVOCA E SOSTITUISCE IL PRECEDENTE ATTO DIRIGENZIALE N.1378 PROT. 26718 DEL 21.09.2021.

Il Funzionario delegato PACCHIONI MARIA TERESA

E' pervenuta a questo Servizio il 27/08/2021 ed assunta a prot. 26718/11.15.5/4367 del 30/08/2021 la domanda con la quale la ditta TIM SPA, con sede a Milano, Via Gaetano Negri 1, partita Iva 00488410010, ha chiesto la concessione per l'occupazione di suolo e sottosuolo finalizzata all'esecuzione, con posa di cavi telefonici sotterranei in fibra ottica di n. 1 allacciamento a margine della SP 2 PANARIA BASSA alla progr. km. 2+750, lato destro, in centro abitato di Villavara;

Il Nuovo Codice della Strada approvato con D.lgs. 30.4.1992 n. 285 e successive modificazioni ed integrazioni, agli articoli 21, 25, 26 e 27 disciplina opere, depositi e cantieri stradali, attraversamenti ed uso della sede stradale, la competenza per le autorizzazioni e le concessioni, e le formalità per il rilascio delle stesse;

Il Regolamento di Esecuzione e di Attuazione del Nuovo Codice della Strada approvato con D.P.R. 16.12.1992 n. 495 e successive modificazioni e integrazioni, agli articoli 64, 65, 66 e 67 disciplina le concessioni, gli attraversamenti ed occupazioni stradali in generale, gli attraversamenti in sotterraneo o con strutture sopraelevate, le concessioni per la realizzazione degli attraversamenti e delle occupazioni stradali;

Il Regolamento Provinciale per il rilascio delle concessioni/autorizzazioni all'occupazione di suolo pubblico, all'installazione di impianti pubblicitari e di segnaletica stradale e per l'applicazione del relativo canone patrimoniale della Provincia di Modena, approvato con deliberazione del Consiglio Provinciale n. 44 del 10.04.2021 disciplina agli articoli da 1-35 per il rilascio delle concessioni e autorizzazioni stradali in genere e gli obblighi del concessionario;

L'articolo 26 comma 3° del D.Lgs.285/92 demanda alla competenza del Comune il rilascio delle concessioni anche per i tratti delle strade provinciali correnti all'interno dei centri abitati con popolazione inferiore a 10.000 abitanti, previo nulla osta dell'ente proprietario della strada;

Con la società richiedente è stata stipulata in data 17.4.1996 rep.n.26177 (D.G. 1550 del 22.11.1995) la convenzione ai sensi dell'art. 11 del sopracitato Regolamento Provinciale;

Il Dirigente del Servizio Lavori Speciali e Manutenzione Opere Pubbliche ha trasmesso referto tecnico con prescrizioni, in merito alla domanda presentata;

Il Responsabile del procedimento relativo al rilascio del presente provvedimento è la Dott.ssa Maria Teresa Pacchioni, Funzionario Amministrativo dell'Unità Operativa Concessioni dell'Area Lavori Pubblici;

Le competenze dei Dirigenti, sono previste dall'art. 107, comma 3, del D.Lgs. 18.8.00 n. 267 e dall'art. 43 dello Statuto dell'Ente;

Per quanto precede, e in virtù del positivo esito dell'istruttoria, salvi e impregiudicati i diritti dei terzi e le competenze di altri Enti od Amministrazioni,

IL DIRIGENTE

rilascia il NULLA OSTA art. 26 comma 3° del D.Lgs.285/92 al Comune di Bomporto per il rilascio della concessione a TIM SPA, meglio identificata in premessa, per l'occupazione del suolo e del sottosuolo per la posa di cavi telefonici in fibra ottica, in margine alla SP 2 PANARIA BASSA, in centro abitato di Villavara, e precisamente l'esecuzione di:

- **N. 1 allacciamento sotterraneo al Km. 2+750, lato destro, da eseguirsi mediante tecnica a perforazione guidata, comportante un'occupazione di sottosuolo pubblico provinciale di ml 7,00;**

PRESCRIZIONI

Il presente provvedimento revoca e sostituisce il precedente atto dirigenziale n.1378 prot. 26718 del 21.09.2021.

Essendo previsto il collegamento con un pozzetto TIM esistente e la realizzazione della buca d'uscita in carreggiata stradale, il ripristino dovrà essere effettuato come da Allegato 1 al Regolamento Provinciale vigente consultabile al seguente link:

<https://www.provincia.modena.it/wp-content/uploads/2021/05/allegato-1-modalit%C3%A0-di-esecuzione-attezioni.pdf>

Le opere dovranno essere realizzate in conformità a quanto previsto dalle leggi vigenti in materia, dal Regolamento Provinciale e dalla Convenzione richiamati in premessa.

Ai fini dell'emanazione dei provvedimenti previsti dagli articoli 5, 6, 7 e 21 del Nuovo Codice della Strada (D.Lgs.285/92) per la regolamentazione della circolazione e/o il segnalamento previsto dall'art.30 del Regolamento di esecuzione e attuazione (D.P.R.495/92), il concessionario, o la ditta esecutrice dei lavori, essendo interessati tratti di strada provinciale all'interno di centro abitato, dovranno dare comunicazione al Comune dei tempi e dei modi di esecuzione delle opere previste; a tal fine il presente nulla osta deve intendersi anche parere favorevole ai sensi dell'art.7 comma 3, del Nuovo Codice della Strada.

Il Comune destinatario del presente nulla osta, dovrà trasmettere al Servizio Amministrativo Lavori Pubblici – U.O. Concessioni, copia dell'atto di autorizzazione per eventuali successivi atti e verifiche di propria competenza.

TUTELA DELLA PRIVACY

Si informa che il titolare del trattamento dei dati personali forniti dall'interessato è la Provincia di Modena, con sede in Modena, viale Martiri della Libertà 34, e che il Responsabile del trattamento dei medesimi dati è il Direttore dell'Area Lavori Pubblici.

Le informazioni che la Provincia deve rendere ai sensi dell'art. 13 del Reg. UE 679/2016 (RGPD-Regolamento Generale Protezione Dati) ed ex D.lgs 10 Agosto 2018 n°101 che integra e modifica il D.Lgs. 196/2003 sono contenute nel "Documento Privacy", di cui l'interessato potrà prendere visione presso la Segreteria dell'Area Amministrativa della Provincia di Modena e nel sito internet dell'Ente: www.provincia.modena.it.

Il Responsabile della protezione dei dati (RPD) potrà essere contattato all'indirizzo di posta elettronica responsabileprotezionedati@provincia.modena.it o al numero 059/2032975.

IMPUGNAZIONI

Il presente atto è impugnabile con ricorso giurisdizionale avanti il Tribunale Amministrativo dell'Emilia Romagna entro sessanta giorni dalla data di comunicazione o di notificazione, oppure con ricorso straordinario al Presidente della Repubblica entro centoventi giorni dalla data di comunicazione o notificazione.

Esente dal bollo ai sensi dell'art. 16 della tabella B allegata al D.P.R. 26.10.1972 n. 642 e successive integrazioni e modificazioni.

**Il Funzionario delegato
PACCHIONI MARIA TERESA**

(Sottoscritto digitalmente ai sensi
dell'art. 21 D.L.gs n 82/2005 e s.m.i.)

(Sottoscritto digitalmente ai sensi dell'art. 21 D.L.gs n 82/2005 e s.m.i.)

(da compilare in caso di stampa)

Si attesta che la presente copia, composta di n. fogli, è conforme all'originale firmato digitalmente.

Modena, li

Protocollo n. del

15/06/2021

Protocollo n° 2021-0273636

Ill.mo Sig. Presidente
della Provincia di Modena
Servizio LL PP e Manutenzioni
Viale Martiri della Libertà, 34
CAP 41121 Modena (MO)

Oggetto: Istanza di autorizzazione per opere civili, scavo di una buca ed occupazione di suolo pubblico per intercettare infrastruttura TIM esistente e successivo raccordo, in S.P. 2 KM. 2+750 nel comune di Bomporto (MO) e richiesta nulla osta, ai sensi dell'art. 88 del D.lgs. n. 259/2003 recante il "Codice delle Comunicazioni Elettroniche"

Telecom Italia S.p.A., con sede in Parma Via Po n.5, nella persona del suo procuratore dott. Dotti Massimiliano nato a Modena (MO) il 08/12/1966 nella qualità di procuratore della società con sede in Parma, cap 43124, via Po n5

Premesso

- ▶ che la realizzazione degli impianti di comunicazione elettronica nonché l'occupazione delle aree, del suolo e del sottosuolo destinati alla loro posa è disciplinata dal "Codice delle comunicazioni elettroniche" (Decreto legislativo 1° agosto 2003, n.259, di seguito per brevità "CCE");
- ▶ che, ai sensi dell'articolo 86, comma 3 del succitato Codice, le infrastrutture di reti pubbliche di comunicazione e le opere di infrastrutturazione per la realizzazione delle reti di comunicazione elettronica sono assimilate ad ogni effetto alle opere di urbanizzazione primaria di cui all'articolo 16, comma 7, del decreto del Presidente della Repubblica 6 giugno 2001, n. 380;
- ▶ che l'articolo 88 comma 1 del CCE stabilisce che qualora l'installazione di infrastrutture di comunicazione elettronica presupponga la realizzazione di opere civili o, comunque, l'effettuazione di scavi e l'occupazione di suolo pubblico, i soggetti interessati sono tenuti a presentare apposita istanza all'Ente locale ovvero alla figura soggettiva pubblica proprietaria delle aree.
- ▶ che l'art. 88 comma 7° del CCE, come da ultimo integrato dall'articolo 38, comma 1, lettera d), punto 3) del Decreto Legge n. 76 del 16 luglio 2020, come convertito dalla Legge 11 settembre 2020, n. 120, prevede espressamente che trascorso il termine di:

TIM S.p.A.

Sede legale: Via Gaetano Negri, 1 - 20123 Milano
Sede secondaria e Direzione Generale: Corso d'Italia, 41 - 00198 Roma
Casella PEC: telecomitalia@pec.telecomitalia.it

Codice Fiscale/P. IVA e Iscrizione al Registro delle Imprese di Milano: 00488410010
Iscrizione al Registro A.E.E. IT08020000000799
Capitale Sociale € 11.677.002.855,10 interamente versato

- ▶ 30 giorni, per gli scavi oltre 200 metri;
- ▶ 10 giorni, per gli scavi inferiori a 200 metri;
 - ▶ 8 giorni, per apertura buche, apertura chiusini per infilaggio cavi o tubi, posa cavi o tubi aerei o altri elementi di rete su infrastrutture e siti esistenti, allacciamento utenti senza che l'Amministrazione che ha ricevuto l'istanza di autorizzazione abbia concluso il procedimento con un provvedimento espresso, la medesima si intende in ogni caso accolta (Silenzio/Assenso).
- ▶ che l'articolo 12 comma 3 del Decreto Legislativo 15 febbraio 2016, n. 33, come modificato dall'articolo 8-bis, comma 1, lettera c) del Decreto Legge 14 dicembre 2018, n. 135, convertito dalla Legge 11 febbraio 2019, n. 12, ha stabilito che gli operatori che forniscono reti di comunicazione elettronica possono essere soggetti soltanto alle prestazioni e alle tasse o canoni espressamente previsti dal comma 2 dell'articolo 93 del CCE, restando quindi escluso ogni altro tipo di onere finanziario, reale o contributo, comunque denominato, di qualsiasi natura e per qualsiasi voglia ragione o titolo richiesto.

Chiede

il rilascio dell'autorizzazione per l'intervento di seguito descritto:

- scavo di una buca , su strada asfaltata con una profondità di 100÷300 cm, in S.P. 2 dal KM. 2+750.

La Scrivente:

- ▶ s'impegna ad osservare le norme del Codice della Strada, in ordine alla sicurezza della circolazione pedonale e veicolare, durante le esecuzioni degli stessi;
- ▶ prende atto e accetta quanto stabilito con il d.lgs. n. 196/2003 e successive modifiche ed integrazioni in materia di protezioni e dati personali.

Trascorsi i termini di legge senza che l'Amministrazione abbia adottato un provvedimento espresso, la società istante si considererà a tutti gli effetti autorizzata all'esecuzione delle opere e degli interventi descritti nella presente istanza.

TIM S.p.A.

Sede legale: Via Gaetano Negri, 1 - 20123 Milano
Sede secondaria e Direzione Generale: Corso d'Italia, 41 - 00198 Roma
Casella PEC: telecomitalia@pec.telecomitalia.it

Codice Fiscale/P. IVA e Iscrizione al Registro delle Imprese
di Milano: 00488410010
Iscrizione al Registro A.E.E. IT08020000000799
Capitale Sociale € 11.677.002.855,10 interamente versato

Con l'occasione vi informiamo che:

- ▶ le comunicazioni in risposta alla presente devono essere inviate a:
 - o FOL EMO Via Po n° 5 – 43124 Parma
 - o P.E.C.: creation_emiliaovest@pec.telecomitalia.it
- ▶ I referente tecnico Telecom Italia S.p.A., è il sig. Giroladini Marco 3357826738
 - ▶ marco.giroladini@telecomitalia.it
- ▶ responsabile dei lavori è il sig. Roberto Renna
- ▶ l'impresa incaricata alla realizzazione dei lavori di scavo e di ripristino è la Sirti S.p.A. di Bologna

RingraziandoVi per la collaborazione, l'occasione è gradita per porgere distinti saluti.

Responsabile FOL
Massimiliano Dotti

Si Allegano:

- ▶ Relazione tecnica
- ▶ Grafici illustrativi

TIM S.p.A.

Sede legale: Via Gaetano Negri, 1 - 20123 Milano
Sede secondaria e Direzione Generale: Corso d'Italia, 41 - 00198 Roma
Casella PEC: telecomitalia@pec.telecomitalia.it

Codice Fiscale/P. IVA e Iscrizione al Registro delle Imprese
di Milano: 00488410010
Iscrizione al Registro A.E.E. IT08020000000799
Capitale Sociale € 11.677.002.855,10 interamente versato



RELAZIONE TECNICA

INDIRIZZO

L'area oggetto dell'intervento di TIM si trova in Provincia di Modena nel Comune di Bomporto in S.P. 2 km 2 + 750 .

DESCRIZIONE DEGLI INTERVENTI

L'intervento consiste nella realizzazione di infrastruttura per cavi in fibra ottica mediante scavo in tecnologia NO-DIG e scavo tradizionale.

Partendo da Pozzetto Tim sotto asfalto su S.P. N° 2 al Km. 2+750 , verrà eseguito scavo tradizionale di circa 1,00 mt per arrivare alla buca di uscita No Dig, tale scavo NO-DIG sarà eseguito da buca S.P. n° 2 fino alla sede del cliente, verrà posato un tubo di diam. 63 mm ad una profondità 100÷300 cm su strada asfaltata per una lunghezza di circa 60,00 mt.

Il lavoro sarà eseguito nel più breve tempo con il minor intralcio alla circolazione stradale, e con le vigenti normative sulla segnaletica nel rispetto di tutte le norme antinfortunistiche assicurando la normale circolazione pedonale e veicolare.

Flash Fiber S.r.l.

Gruppo TIM - Direzione e Coordinamento di TIM S.p.A.
Sede legale: Via Gaetano Negri, 1 - 20123 Milano
PEC: adminpec@flashfiber.telecompost.it

Codice Fiscale / Partita IVA e Iscrizione al Registro delle Imprese
di Milano: 09602330962 - Numero REA MI – 2101253
Capitale Sociale € 30.000,00



PROVINCIA DI MODENA




LEGENDA:

- INFRASTRUT. TIM DA REALIZZARE
- POZZETTO 125X80
- POZZETTO 90X70
- POZZETTO 40X40
- ARMADIO MULTIOPERATORE
- INFRASTRUT. TELECOM
- POZZETTO 125x80 TIM
- POZZETTO 60x60 TIM
- ARMADIO TIM
- ARMADIO HERA/PUNTO DI ALLACCIO

Ed	Rev	Data	Redazione
00	00	13/08/2021	SIRTI

Permesso di scavo lungo la
S.P. n.2 km 2 + 750

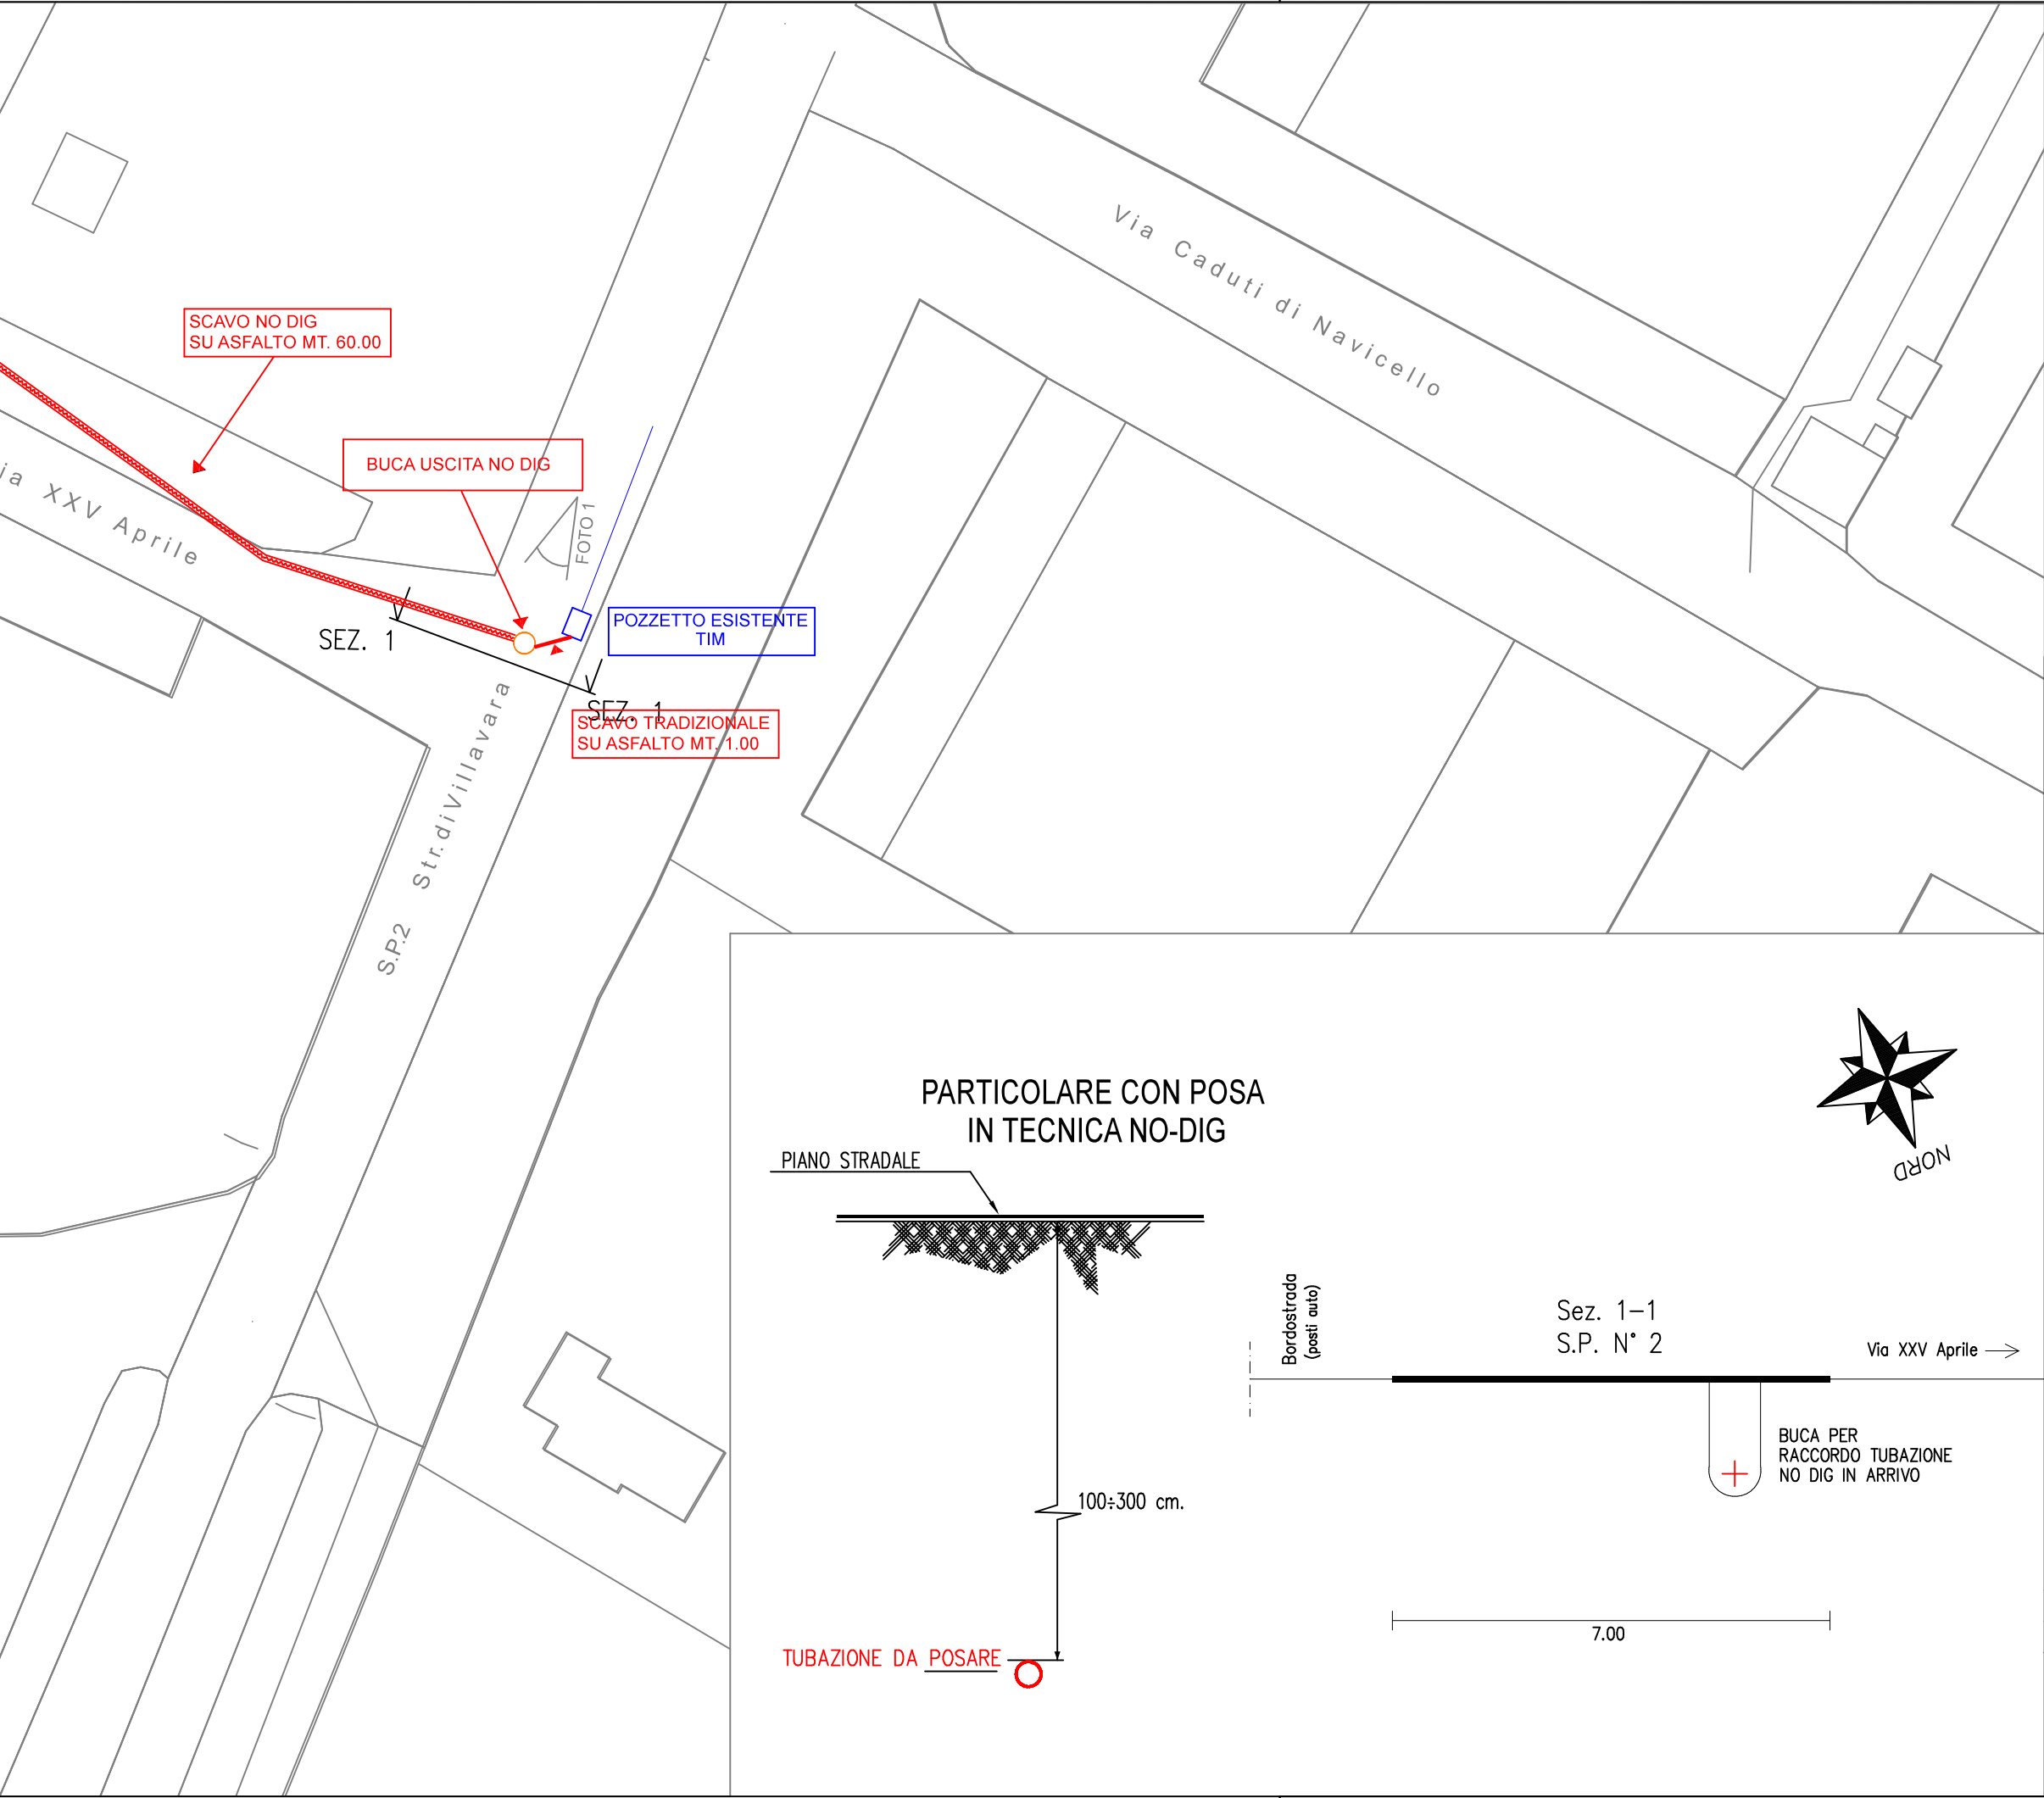

scala 1:500

PROVINCIA DI MODENA



LEGENDA:

- INFRASTRUT. TIM DA REALIZZARE
- POZZETTO 125X80
- POZZETTO 90X70
- POZZETTO 40X40
- ARMADIO MULTIOPERATORE
- INFRASTRUT. TELECOM
- POZZETTO 125x80 TIM
- POZZETTO 60x60 TIM
- ARMADIO TIM
- ARMADIO HERA/PUNTO DI ALLACCIO

Ed	Rev	Data	Redazione
00	00	13/08/2021	SIRTI

Permesso di scavo lungo la
S.P. n.2 km 2 + 750