

**Rotatoria di V. S. Martino - CONSUNTIVO LAVORI ESEGUITI**

Paolo.Meschieri@aimag.it &lt;Paolo.Meschieri@aimag.it&gt;

mar 10/03/2020 18:49

A: Eugenio Santi &lt;santi.e@provincia.modena.it&gt;; Alberto Garuti &lt;garuti.a@provincia.modena.it&gt;

Cc: Andrea.Bertacchini@aimag.it &lt;Andrea.Bertacchini@aimag.it&gt;; Federico.Curzola@aimag.it

&lt;Federico.Curzola@aimag.it&gt;

📎 4 allegati (4 MB)

as build.pdf; consuntivo lavori eseguiti.pdf; QUADRO ECONOMICO A CONSUNTIVO.pdf; servitù Gatti Liana - firmata.pdf;

Gent.mi,

si trasmette, in allegato alla presente, il rendiconto delle opere eseguite dal quale si evince un costo complessivo di €. 21.550,00 oltre IVA.

Preme inoltre precisare quanto esposto nel seguito:

- il vecchio acquedotto in c.a. 350 resterà in esercizio sino a quando non verrà completato l'acquedotto Fontana -Capi ( in ghisa dn 700) le cui opere sono in corso di realizzazione per stralci funzionali; ne consegue che la condotta in c.a 350 deve essere salvaguardata in occasione dei lavori di realizzazione della nuova rotatoria da parte Vostra.

Per sopperire ad eventuali fughe che si riscontrassero sul vecchio acquedotto dovrà essere posata, a Vostra cura e spese e contestualmente ai lavori di realizzazione della rotatoria, una guaina in PVC rigido dn 400 rappresentata in colore arancio nell'as build allegato; l'estradosso della guaina dovrà risultare ad una profondità di circa 1,20 m rispetto al piano stradale.

- è stato sottoscritto un accordo bonario per la costituzione di servitù di acquedotto con la Sig.ra Gatti Liana (allegato alla presente) il cui indennizzo, come da accordi originari, sarà corrisposto alla proprietà direttamente dall'Amministrazione Provinciale di Modena.

Restando nella cortese attesa pervenga il Vs. benessere per l'emissione della fattura, restiamo a disposizione per ulteriori chiarimenti.

Cordiali saluti.

**Paolo Meschieri**

Tecnico Reparto Reti Idriche

Servizio Idrico Integrato



Via Maestri del Lavoro, 38, 41037 MIRANDOLA (MO)

Mob: 333 63 63 533

sede: 0535 28248

mail: paolo.meschieri@aimag.it [www.aimag.it]

<b>PROVINCIA DI MODENA</b>		
All.	_____	
N°	8047	Del 12/03/2020
Cl.	11-15-02	Prec. _____
Anno	Fasc. 84	Sub _____

<b>ADEGUAMENTO RETE IDRICA IN CORRISPONDENZA DELLA FUTURA ROTATORIA DI VIA SAN MARTINO ANG VIA FORNACE /VIA REGGIO</b>	
<b>Progetto Definitivo</b>	
<b>QUADRO ECONOMICO</b>	
	<b>Importi parziali in Euro</b>
<b>A) LAVORI IN APPALTO (Comprensivi degli oneri per la sicurezza)</b>	
Lavori per il rinnovo Rete ed allacciamenti	18.000,00
Oneri della sicurezza	900,00
<b>(*) TOTALE LAVORI E FORNITURE</b>	<b>18.900,00</b>
<b>B) SOMME A DISPOSIZIONE</b>	
Imprevisti	0,00
Arrotondamenti	4,00
Spese tecniche (prog., D.L., collaudo, ecc. - compr. contr. CNPAIA )	1.701,00
Spese tecniche per la sicurezza (Resp. Lav., Coord. Prog., Coord. Esec. - compr. contr. CNPAIA )	945,00
indagini geologiche	0,00
Servitù ed espropri (COMPENSATI DALLA PROVINCIA)	0,00
<b>TOTALE SOMME A DISPOSIZIONE</b>	<b>2.650,00</b>
<b>TOTALE GENERALE</b>	<b>21.550,00</b>

# 01 Rete ACQUA (Tavola 2.B)

10/08/2017

Num Progr.	Descrizione	Voce da Elenco Prezzi	Unità di Misura	Quantità	Prezzo unitario	Totale
	Scavo per nicchie sia su Mac che su Naturale PER COLLEGAMENTI	D.10.D40.D5	m³	(12,00x2,00x2,00) 48,00	€ 28,69	€ 1.377,12
	Scavo per nicchie sia su NAT PER INFILAGGIO TUBI NELLA GUAINA	D.10.D28.D5	m³	(6,00x2,00x2,00) 24,00	€ 17,88	€ 429,12
	nat anche in presenza si Acqua H fino a 2 m; (LUNGH. TOT. 134,00 M - 60,00 M ESEGUITI IN toc:)	A01002.a	m³	(74,00x0,40x1,50) 44,40	€ 5,10	€ 226,44
	Reinterro con materiale proveniente dallo scavo	C02004	m³	(18,00x2,00x2,00) 72,00	€ 1,91	€ 137,52
	Reinterro con materiale proveniente dallo scavo	C02004	m³	(74,00x0,40x1,50) 44,40	€ 1,91	€ 84,80
	ATTRAVERSAMENTI CON TUBO IN PE DI STRADE- FERROVIE-CANALI IN TELEGUIDATA PER TUBO GUAINA IN PE. Realizzazione di un attraversamento di strada, ferrovia o canale sotterraneo mediante trivellazione teleguidata con tecnica NO-DIG compresa la formazione delle nicchie occorrenti all'installazione della macchina e per l'uscita della punta. Sono escluse la fornitura della guaina, l'assemblaggio/saldatura delle tubazioni, la posa di inerti e lo smaltimento degli eventuali fanghi bentonitici. <b>ATTRAVERSAMENTO CON TUBO GUAINA IN PE DE 200 DELLA LUNGHEZZA 60,00 metri</b>	A CORPO	n	(1,00x1,00x1,00) 1,00	€ 4.793,40	€ 4.793,40
	FORNITURA TUBO GUAINA IN PE DE200 per T.O.C.	B.91.B65.B170	n	(60,00x1,00x1,00) 60,00	€ 30,89	€ 1.853,40
	ATTRAVERSAMENTO TUBI SNAM (compenso per forn. e posa beole in cls, per messa a nudo tubo SNAM, per tempi di attesa addetti SNAM ecc.)	D.20.D40.D5	n	(1,00x1,00x1,00) 1,00	€ 849,63	€ 849,63
	Posa di tubo PE 100 PN 16 De 110 - CORAZZATO PER PERFORAZIONE T.O.C.	E.10.E5.E20	m	(134,00x1,00x1,00) 134,00	€ 10,00	€ 1.340,00
	CORAZZATO PER PERFORAZIONE T.O.C.	PREZZO MAGAZZINO	m	(134,00x1,00x1,00) 134,00	€ 24,34	€ 3.261,56
	Collegamenti tra tubazione esistente e la nuova (da DE 110 a DE140) SARACINESCHE ESCLUSE Progr. 0,00	E.60.E20.E10	n	(2,00x1,00x1,00) 2,00	€ 345,60	€ 691,20
	Posa Saracinesca a cuneo gommato con estremità a saldare per tubi PE-Pn 16 De 110	E.40.E5.E35	m	(1,00x1,00x1,00) 1,00	€ 55,73	€ 55,73
	FORNITURA Saracinesca a cuneo gommato con estremità a saldare per tubi PE-Pn 16 De 110	B.135.B5.B35	m	(1,00x1,00x1,00) 1,00	€ 326,22	€ 326,22
	Costruzione di gruppo di presa Progr.	H.10.H7.H5	n	(1,00x1,00x1,00) 1,00	€ 29,03	€ 29,03
	Fornitura e posa di Manicotti DE 110 Progr. Varie	E.30.E5.E20	n	(20,00x1,00x1,00) 20,00	€ 18,39	€ 367,80
	Fornitura e posa di TE DE 110 Progr. Varie	E.30.E10.E20	n	(1,00x1,00x1,00) 1,00	€ 25,66	€ 25,66
	Fornitura e posa di CURVE 45°/90° DE 110 Progr. Varie	E.30.E20.E20	n	(10,00x1,00x1,00) 10,00	€ 55,31	€ 553,10
	Fornitura e posa tappi PE DE 110 (anche per collaudi)	E.30.E30.E20	n	(2,00x1,00x1,00) 2,00	€ 12,06	€ 24,12
	FORN MATERIALE VARIO (CHIUSINI ECC.)		a corpo	(1,00x1,00x1,00) 1,00	€ 243,55	€ 243,55
	ESECUZIONE ALLACCIAMENTO SIG.RA GATTI E RICOLLEGAMENTO IMPIANTO INTERNO		a corpo	(1,00x1,00x1,00) 1,00	€ 1.330,60	€ 1.330,60
	<b>TOTALE LAVORI COMPRESO ASFALTI</b>					<b>€ 18.000,00</b>



prot. 8586 del 17/3/2020

AIMAG S.p.A. Via Maestri del Lavoro, 38 MIRANDOLA  
COSTRUZIONE: DI ACQUEDOTTO DE 110 IN VIA SAN MARTINO ANG. VIA REGGIO NEL  
COMUNE DI CAMPOGALLIANO (MO).

ADEGUAMENTO SOTTOSERVIZI IN CORRISPONDENZA FUTURA ROTATORIA.  
CODICE PROG.: 18-0045; DB CANT.: 18-0005; COMMESSA: I 14 1604; CDC: 82 A1 102

STATO DI CONSISTENZA

Del terreno individuato al foglio n. 12 mappale n. 268 del vigente catasto terreni del Comune di Campogalliano.

Proprietà di GATTI LIANA PROP. 100/100.

Con residenza in Via Poma, n 73 – Castenovo Ne Monti (RE) - tel. 333/5232901

Il giorno 25/11/2019 alle ore 11.00, il sottoscritto Meschieri geom. Paolo, recatosi sul posto e con l'intervento della Sig.ra Gatti Liana, in rappresentanza della proprietà, nonché dei Siggs. \_\_\_\_\_, in qualità di testimoni, procede alla redazione del presente "Stato di consistenza".

**A) Designazione e riferimenti catastali del terreno oggetto dello "Stato di consistenza".**

La striscia di terreno da occupare ricade nel fondo individuato al foglio n.12 - mappale n. 268 - 232 del vigente catasto terreni del Comune di Campogalliano. La striscia di terreno ha lunghezza  $\approx$  100,00 m e larghezza complessiva di 2,00 m, individuata mediante linea in colore rosso nella planimetria catastale che si allega al presente atto per formarne parte integrante ad ogni effetto.

Il vincolo a cui sarà assoggettata la striscia di terreno di 2,00 m sopra specificata consiste nel divieto di costruzione, di piantumazione arborea e diritto di passo limitatamente alla parte strettamente necessaria sulla base delle esigenze del Gestore; si precisa che il vincolo di servitù si estende per metri lineari 1,00 a destra ed a sinistra rispetto all'asse della nuova tubazione, per un totale di metri lineari 2,00.

SI CONCORDA CHE LA LIQUIDAZIONE DELL'INDENNITA' DI SERVITU' OLTRE AD EVENTUALI DANNI AI FRUTTI PENDENTI E PER OCCUPAZIONI TEMPORANEE VERRANNO LIQUIDATI DIRETTAMENTE DALL'AMMINISTRAZIONE PROVINCIALE DI MODENA, UNITAMENTE ALLA PROCEDURA DI ESPROPRIAZIONE DELL'AREA DI SEDIME DELLA NUOVA ROTATORIA.

**B) Stato di consistenza del terreno.**

Il terreno in argomento è adibito a: seminativo irriguo.  
Manufatti da realizzare: sarà realizzato il rinnovo dell'allacciamento idrico a servizio dell'abitazione con posa di pozzetto e trasferimento del contatore all'esterno della recinzione; sarà inoltre rinnovato il tubo di ritorno privato sino all'attuale posizione del contatore, il tutto a cure e spese di AIMAG.

Soggetti interessati: **SEC. AGRICOLA**  
AFFITTUARIO: Sig. Pedroni **ADRIANO** residente in Via S. MARTINO, 131 Campogalliano (MO).

Tel. **380-3019952**  
E' utile precisare che AIMAG S.p.A. calcolerà gli indennizzi sulla base delle tabelle Regionali e degli accordi con le associazioni di categoria vigenti alla data di esecuzione dei lavori ma che **tali indennizzi verranno liquidati direttamente dalla Provincia di Modena.** AIMAG S.p.A. provvederà alla posa in opera della tubazione a profondità non inferiore a m 1,00 (rispetto all'estradosso superiore della tubazione).

Gli eventuali danni a strutture fondiarie, viabilità interna, rete scolare e rete irrigua, arrecati dall'esecutore dell'opera, saranno liquidati entro 120 giorni dal fine lavori, in eccedenza del valore determinato per la servitù, sempre che non vengano ripristinati dall'esecutore stesso. La Ditta proprietaria autorizza inoltre, a titolo gratuito, l'installazione di palme segnaletiche che saranno posizionate, d'accordo con la proprietà al fine di arrecare il minor ingombro possibile. Il presente "Stato di consistenza" e la planimetria allegata, che ne forma parte integrante, vengono redatti e sottoscritti in tre originali, n. 2 (due) per la Società AIMAG S.p.A. ed uno per la Ditta proprietaria.

Data: .....25/11/2019

Il Tecnico incaricato

*Manuela Deob*


La Ditta proprietaria

*Liana Gatti*

L'Affittuario

*Adriano Pedroni*

I testimoni

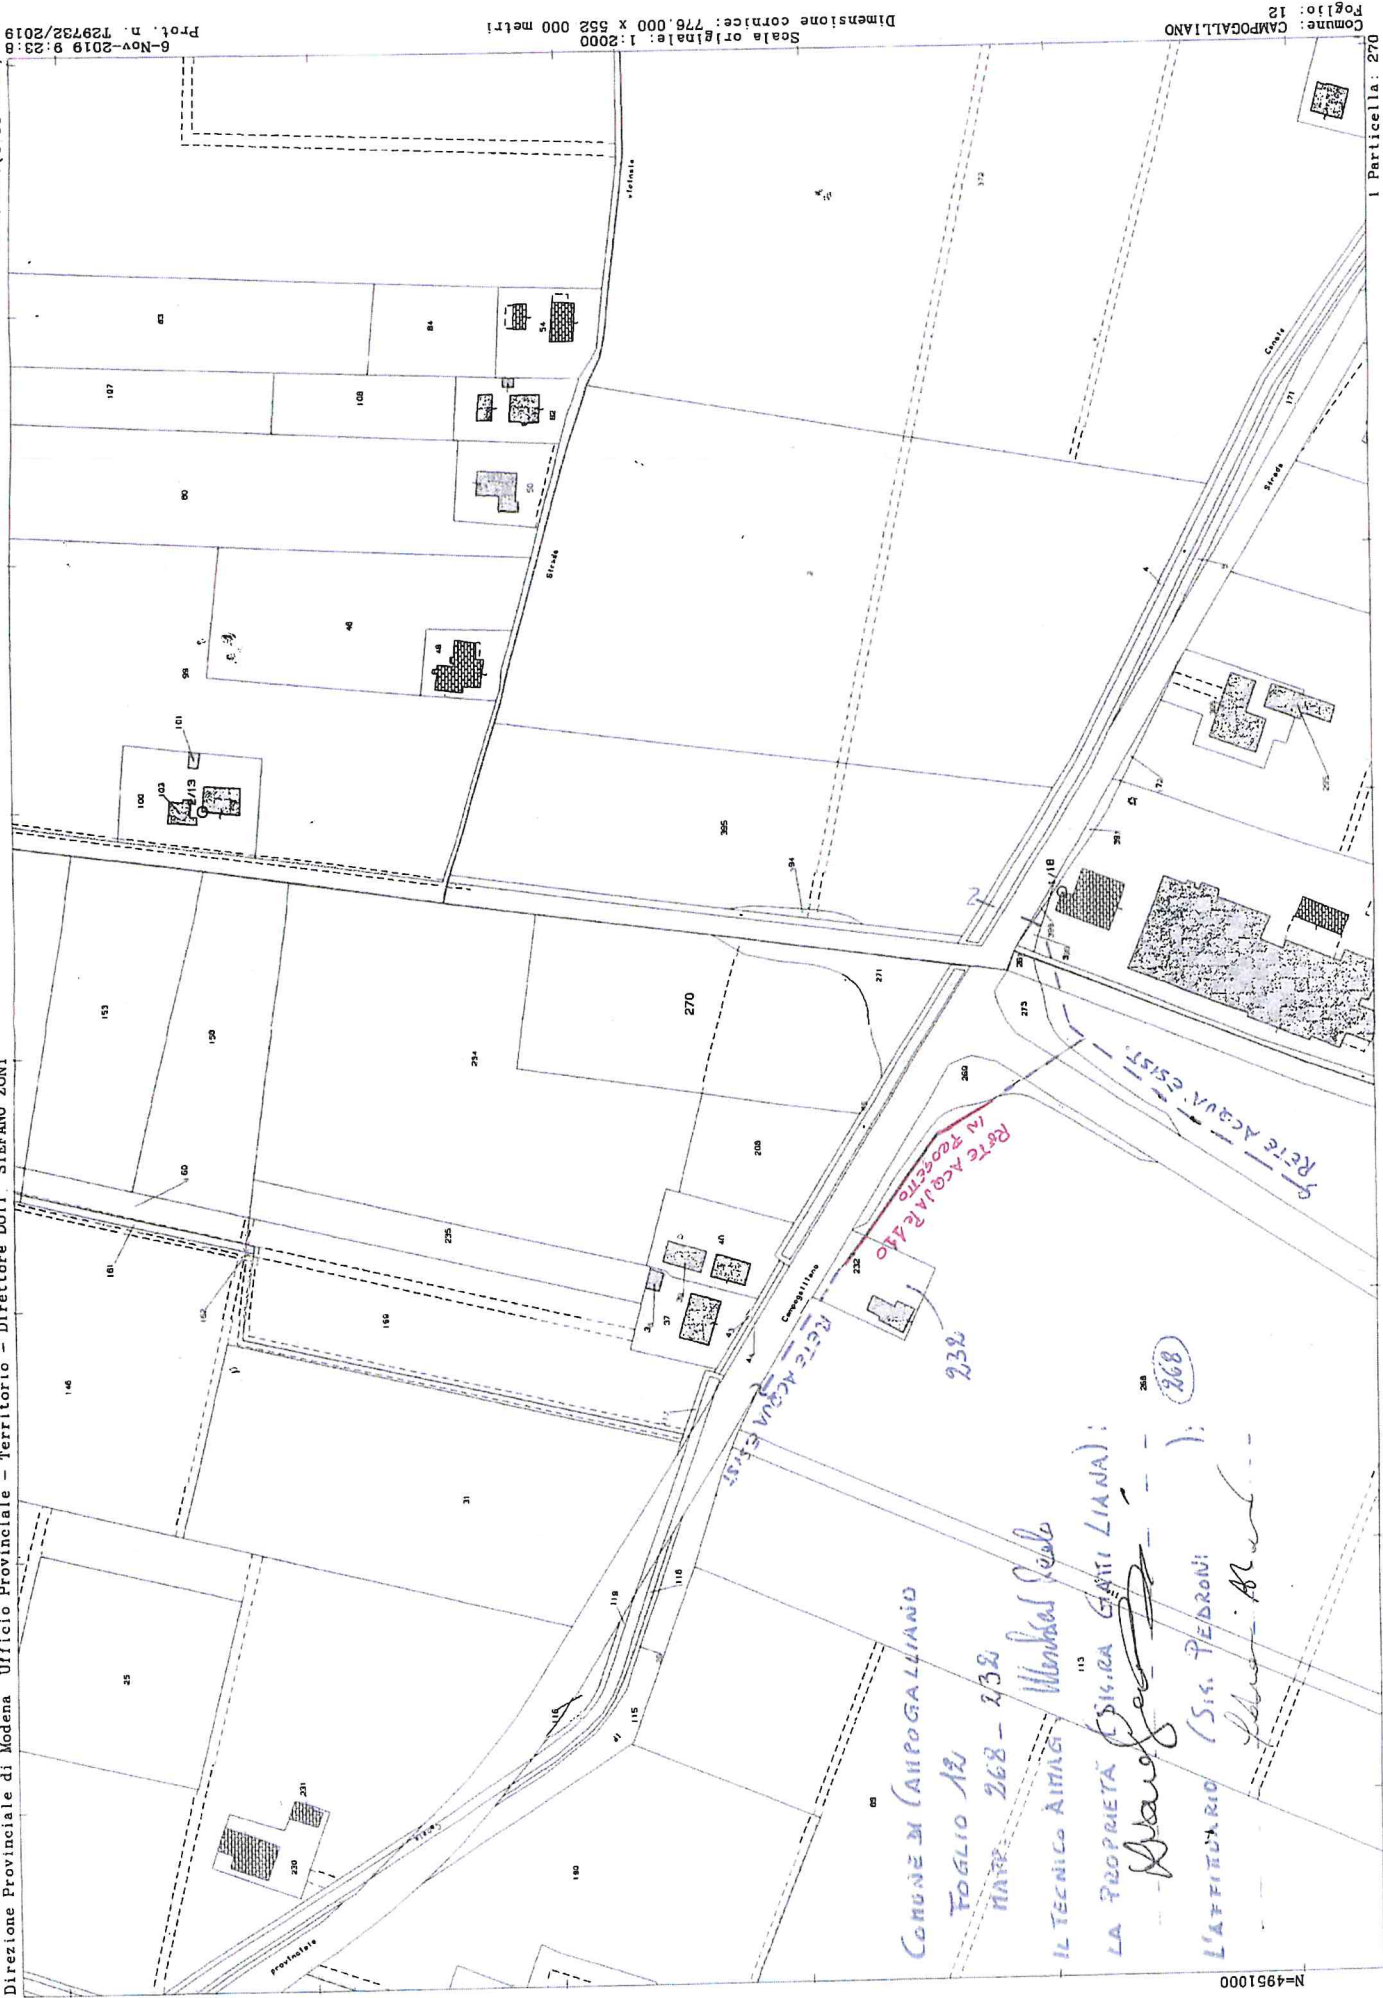

COMUNE DI CAMPOGALLIANO  
 FOGLIO 12  
 MAPPA 268 - 232  
 IL TECNICO AMMIS. *Maurizio Sebilo*  
 LA PROPRIETÀ (S. GIULIA CAMPI LIANA):  
*Stefano Zoni*  
 L'AFFIDARIO (S. PEDRONI):  
*Stefano Zoni*

6-Nov-2019 9:23:0  
 Prot. n. T29732/2019

Scala originale: 1:2000  
 Dimensione cornice: 776,000 x 552,000 metri

Comune: CAMPOGALLIANO  
 Foglio: 12

Particella: 270

E=1643900

N=4951000