


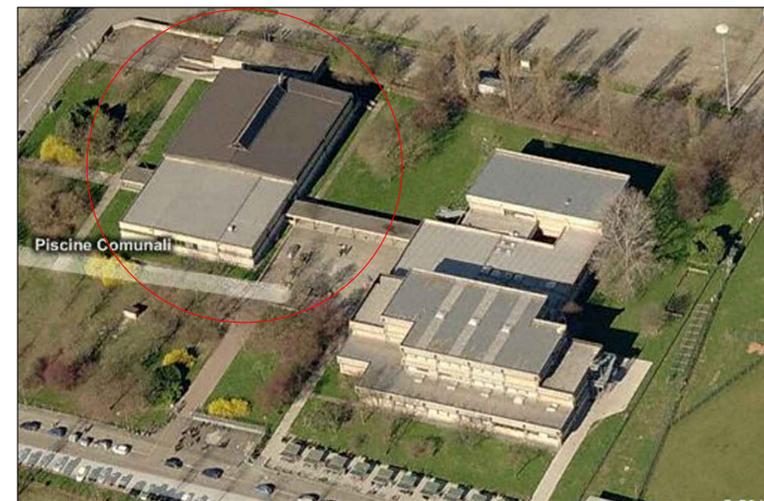


AEROFOTO - Ubicazione intervento



AEROFOTO - Ubicazione intervento




AEROFOTO - Ubicazione intervento

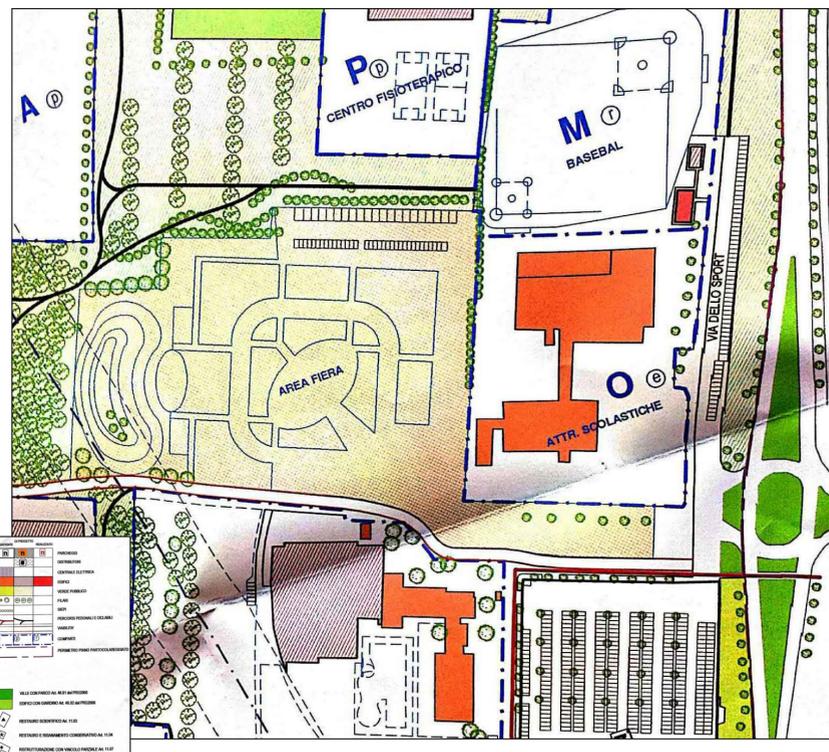

STRALCIO PIANO PARTICOLAREGGIATO di iniziativa pubblica:

"Area per usi pubblici e attività collettive "ZONA SPORTIVA OVEST"
 adottato con delibera C.C. n.211 del 26/10/2006 e approvato con delibera
 C.C. n.57 del 29/03/2007 - Comparto "O".

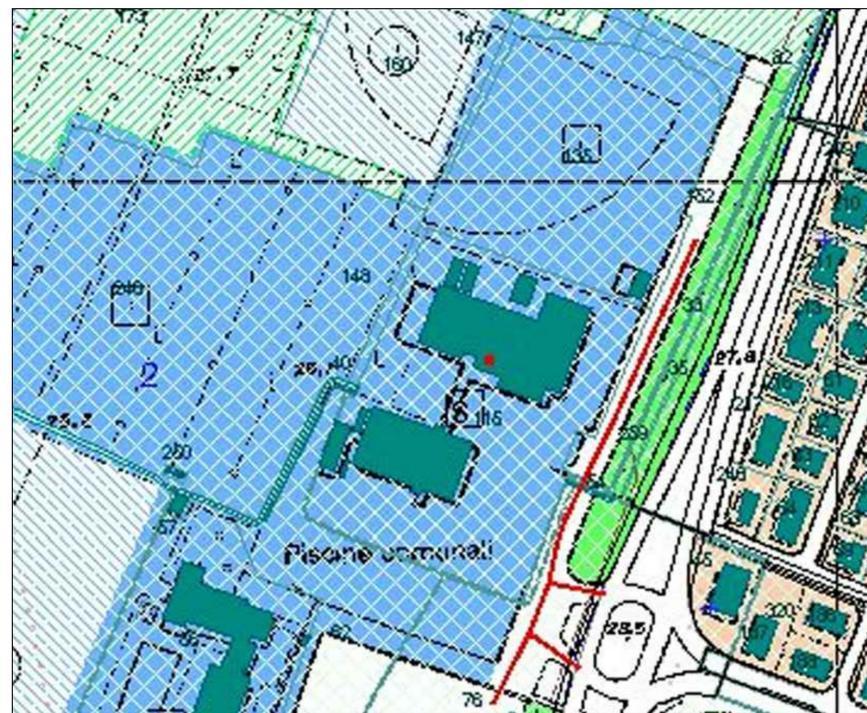

STRALCIO P.R.G. CARPI

Ubicazione: via dello Sport, 3

Zona F - Attrezzature generali
Art.73.04 P.R.G. "Attrezzature per l'istruzione superiore"
 Le aree così classificate sono destinate alle attrezzature per l'istruzione secondaria.
 Il PRG si attua per intervento diretto, applicando i seguenti indici urbanistico-ecologici, con la
 seguente dotazione di parcheggi privati:
 - UF = 0,80 mq./mq.
 - IP = 40%
 - P1 = 1 mq./ 5 mq.SC
 - A = 20 alberi/ha; AR = 40 arbusti/ha



STRALCIO CATASTALE SCALA 1:2000 -
 Fg. 109, p.IIa 115



PROVINCIA DI MODENA

Area Tecnica
 Direttore Ing. Annalisa Vita
 Servizio Edilizia - Interventi Strutturali



telefono 059 209 623 fax 059 343 706
 via J. Barozzi n. 340, 41124 Modena c.f. e.p.i. 01375710363
 centralino 059 209 111 www.provincia.modena.it provinciamodena@cert.provincia.modena.it
 Servizio Certificato UNI EN ISO 9001:2008 - Registrazione N. 3256 -A-

ISTITUTO MEUCCI DI CARPI
 PALESTRA VIA DELLO SPORT, 3 - CARPI
 RIQUALIFICAZIONE PALESTRA ESISTENTE
 MESSA IN SICUREZZA
 CUP G95F22000090006

PROGETTO DI FATTIBILITÀ TECNICA ED ECONOMICA

RIFERIMENTO ELABORATO
PF.02 PLANIMETRIA DI
 INQUADRAMENTO TERRITORIALE

PROT. n°	SCALA	varie	DATA	DICEMBRE 2022		
CL. 06-06-02	revisione	data	descrizione	redatto	controllato	approvato
DEL						
FASC. 1029						



RESPONSABILE UNICO DEL PROCEDIMENTO
 Ing. Annalisa Vita

PROGETTISTA
 Ing. Vincenzo Chianese

Ubicazione intervento