


**PROGETTO DI VARIANTE AL PAI PO:
ESTENSIONE AI BACINI IDROGRAFICI
DEL RENO, ROMAGNOLI E CONCA
MARECCHIA**


FASCE FLUVIALI

Fiume Reno

Tav. 02 di 09

Dicembre 2025

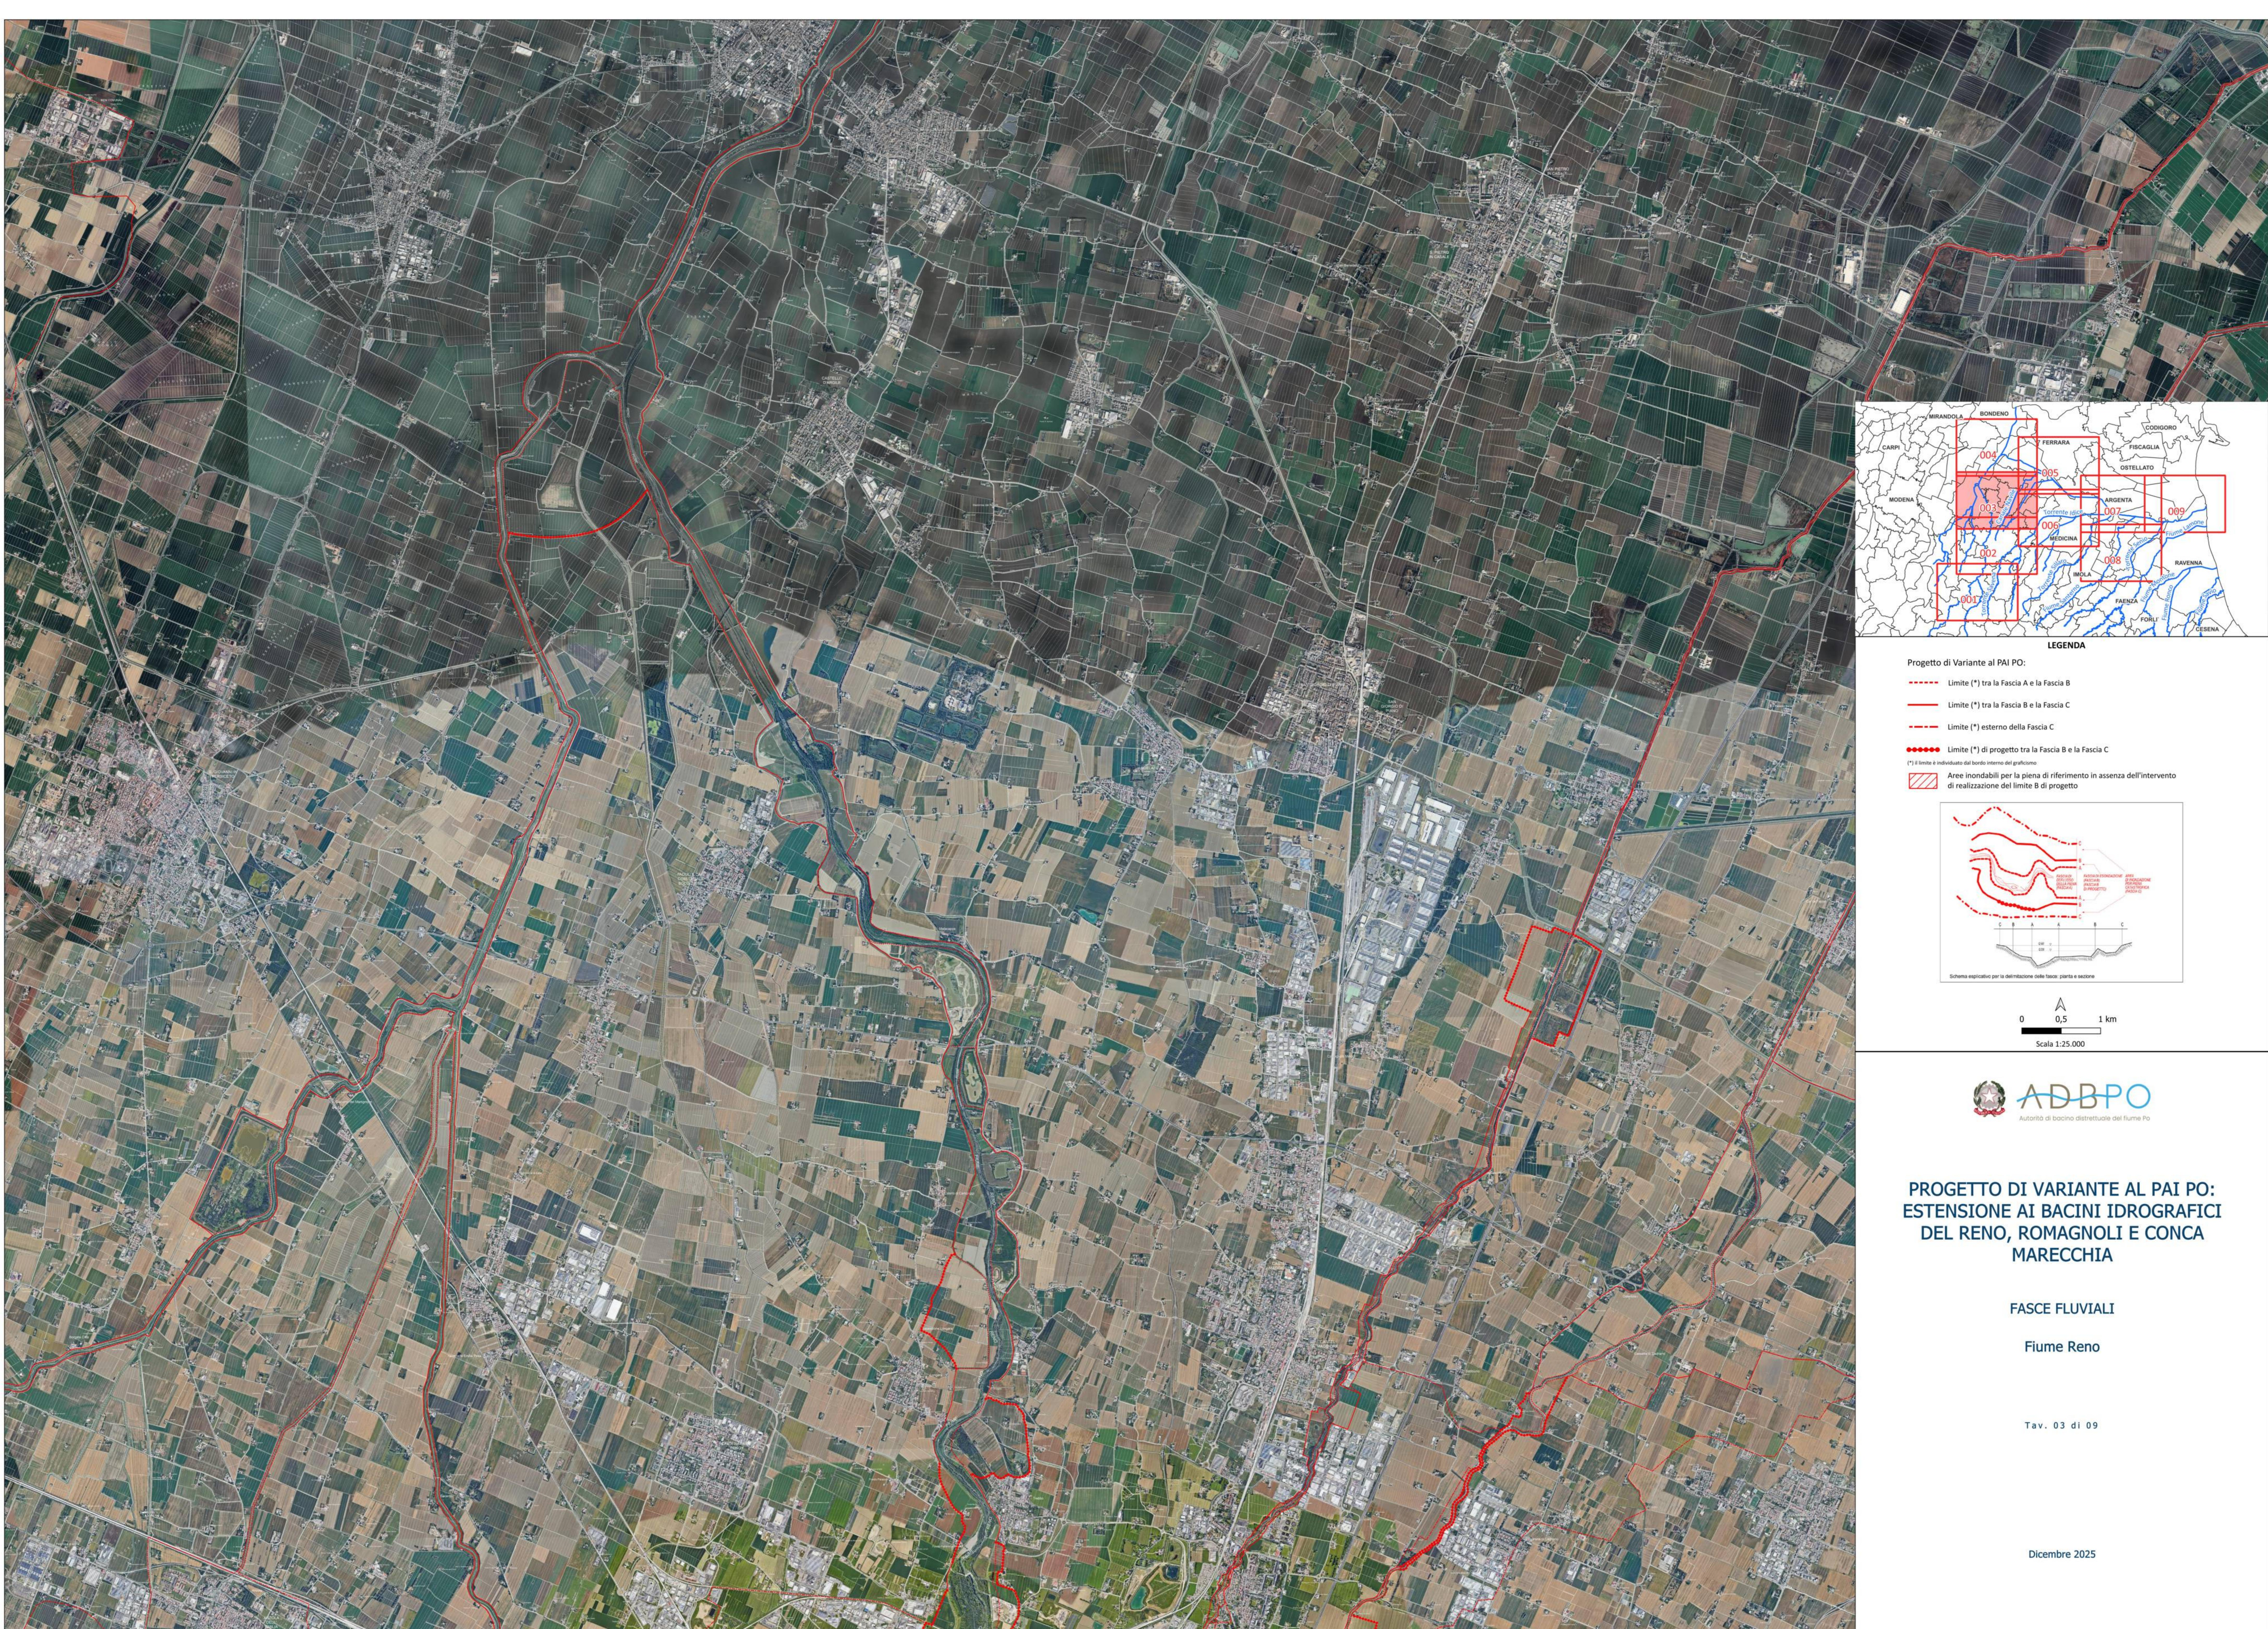

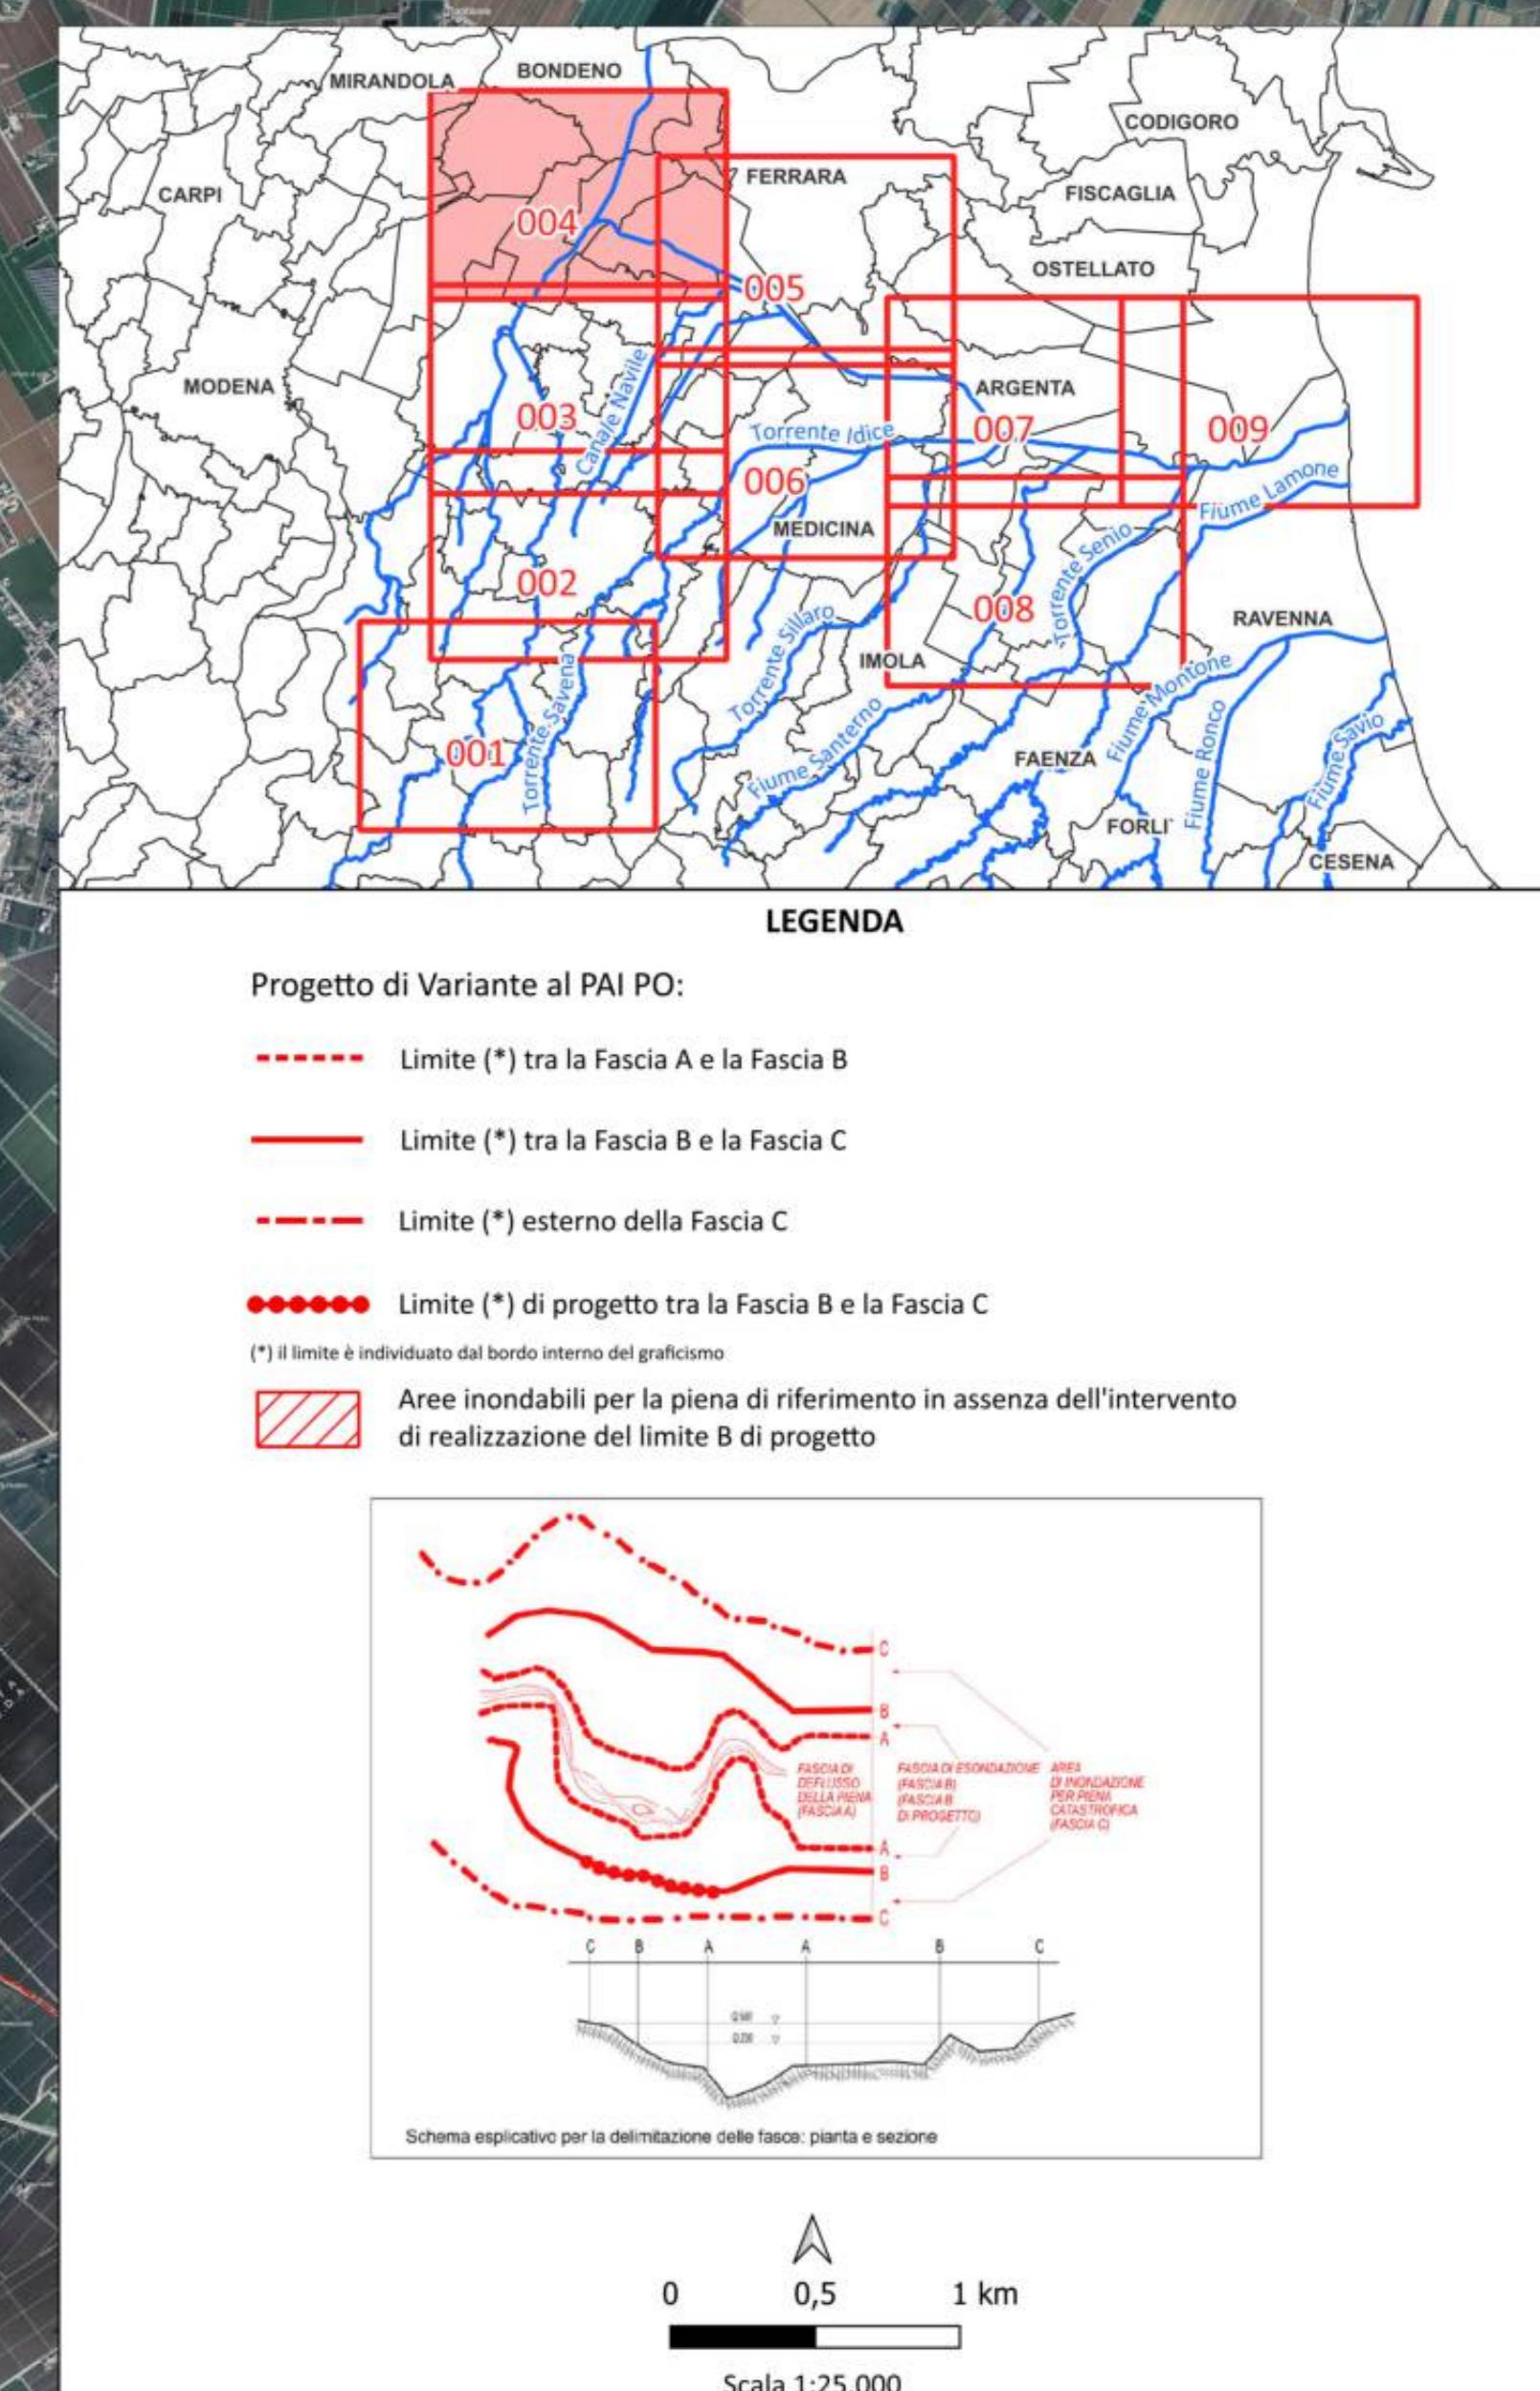


**PROGETTO DI VARIANTE AL PAI PO:
ESTENSIONE AI BACINI IDROGRAFICI
DEL RENO, ROMAGNOLI E CONCA
MARECCHIA**

FASCE FLUVIALI

Fiume Reno

Tav. 04 di 09

Dicembre 2025

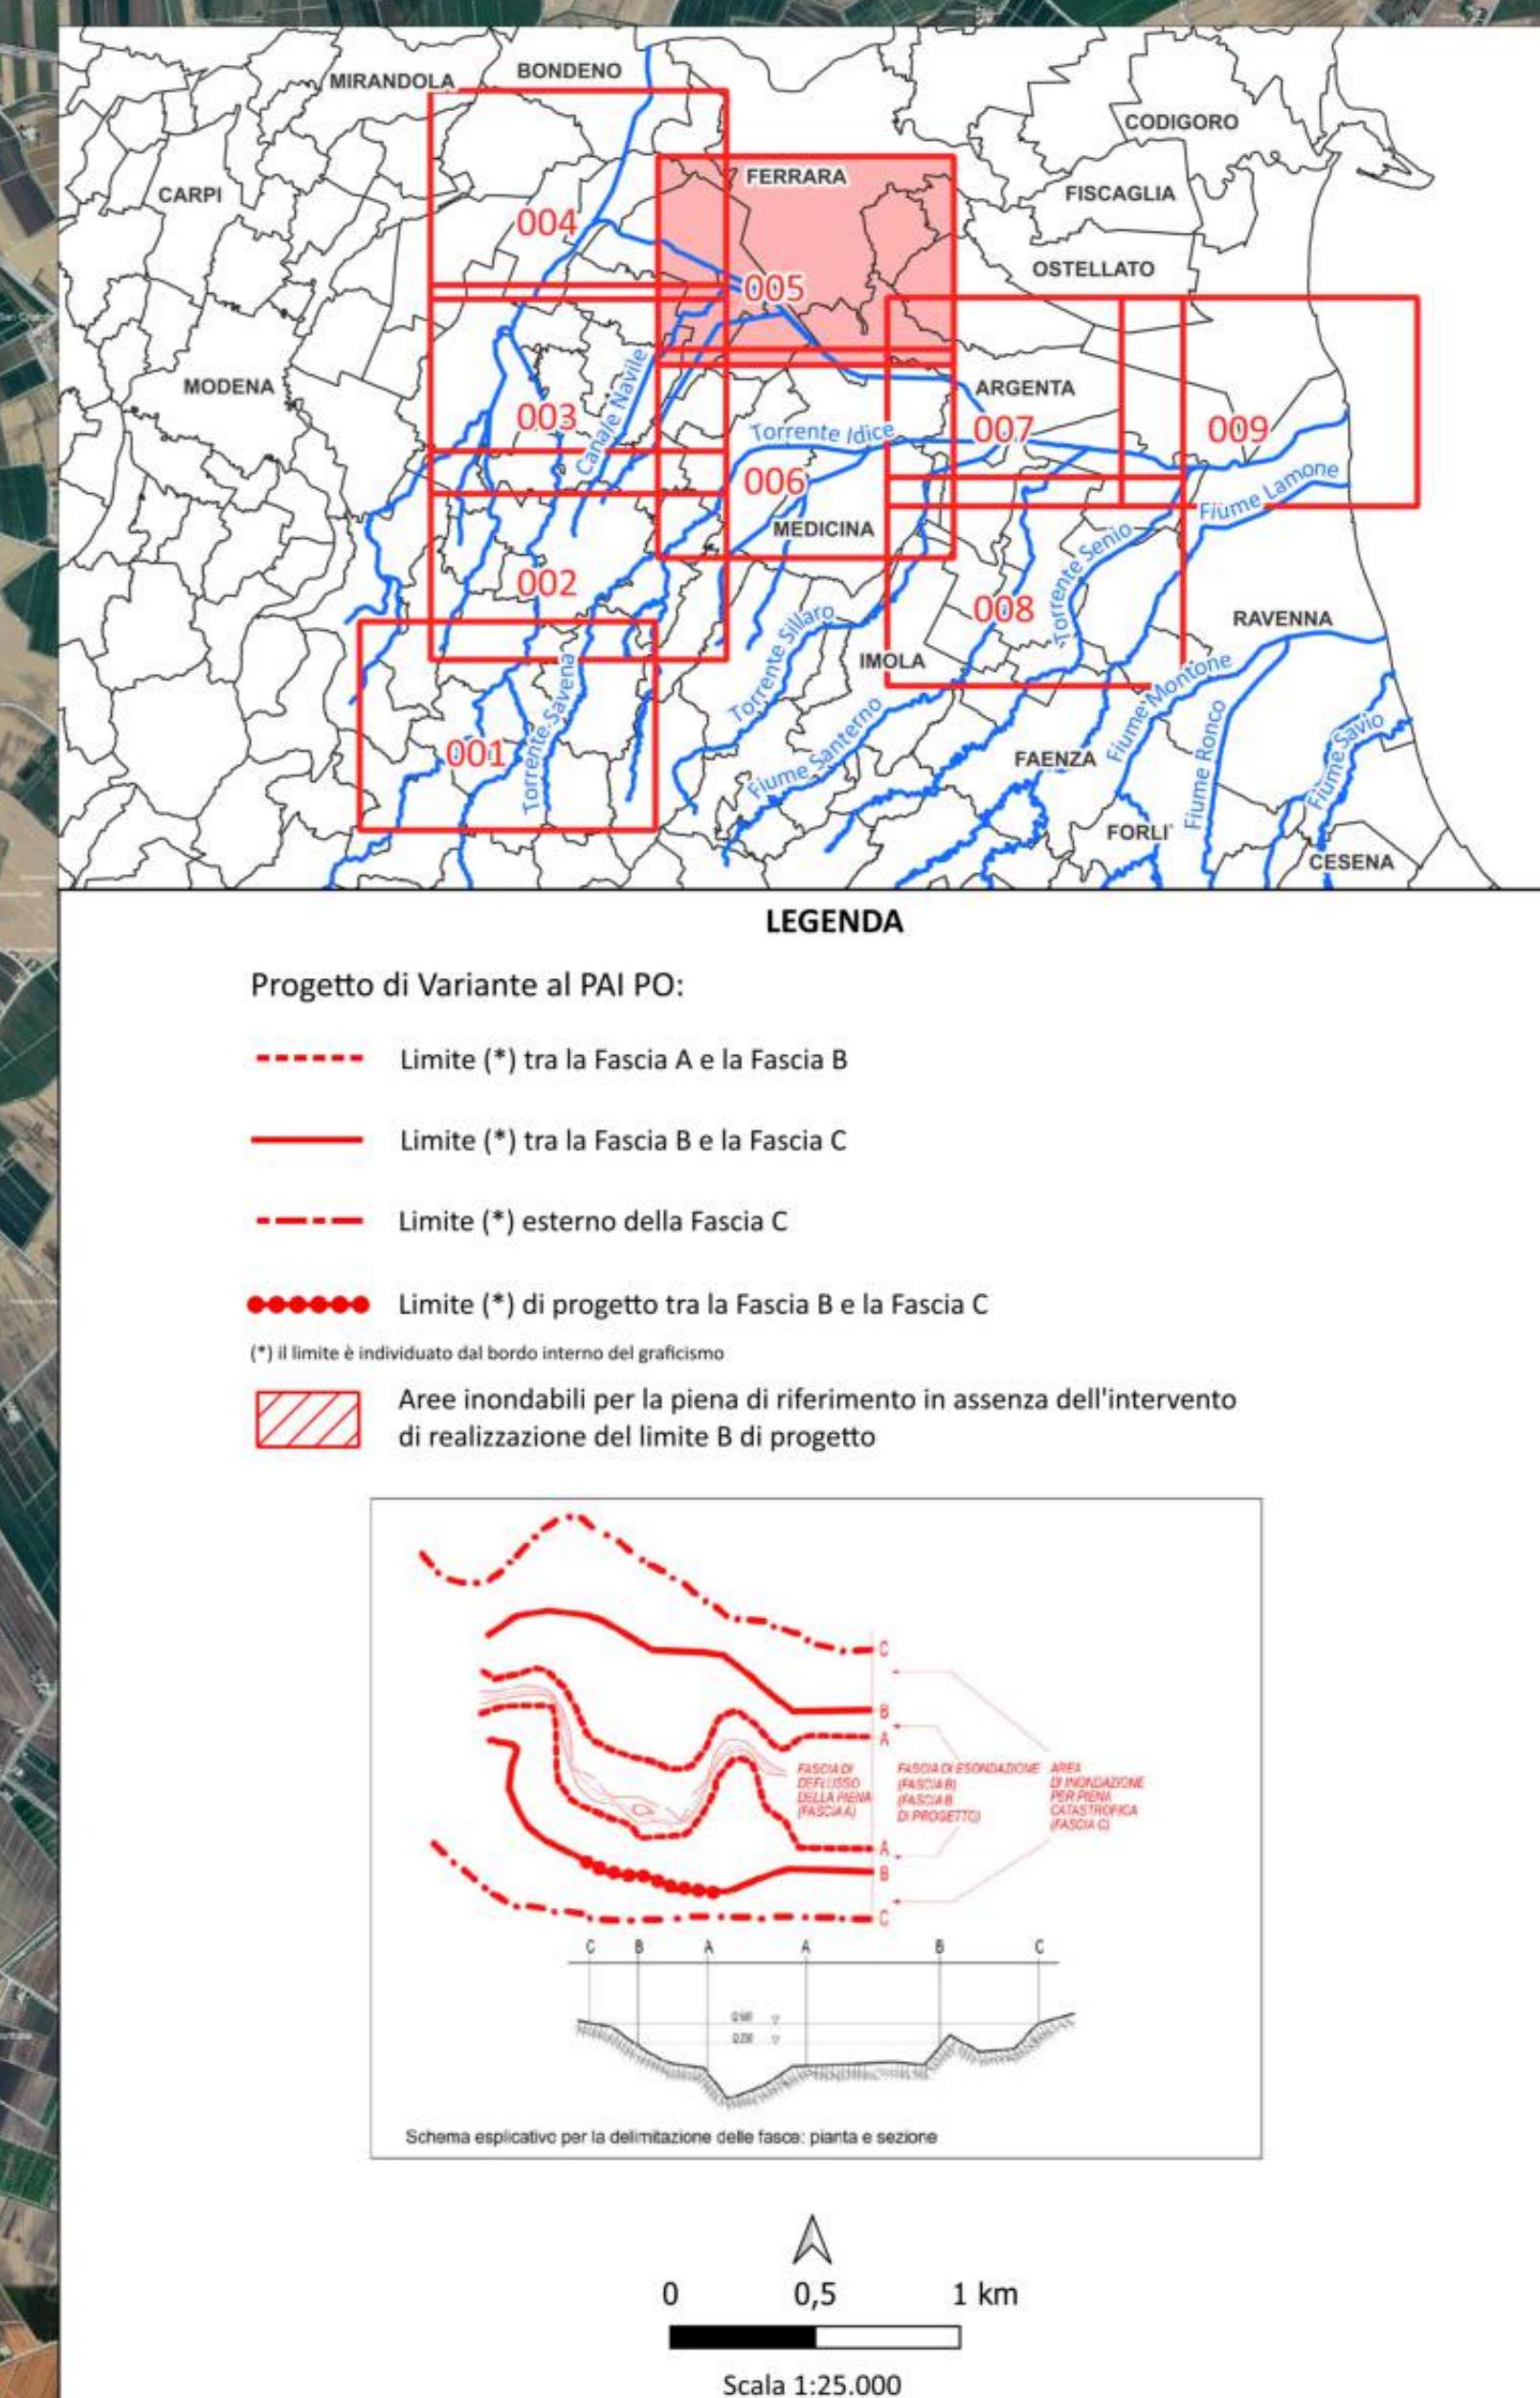

**PROGETTO DI VARIANTE AL PAI PO:
ESTENSIONE AI BACINI IDROGRAFICI
DEL RENO, ROMAGNOLI E CONCA
MARECCHIA**


FASCE FLUVIALI

Fiume Reno

Tav. 05 di 09

Dicembre 2025



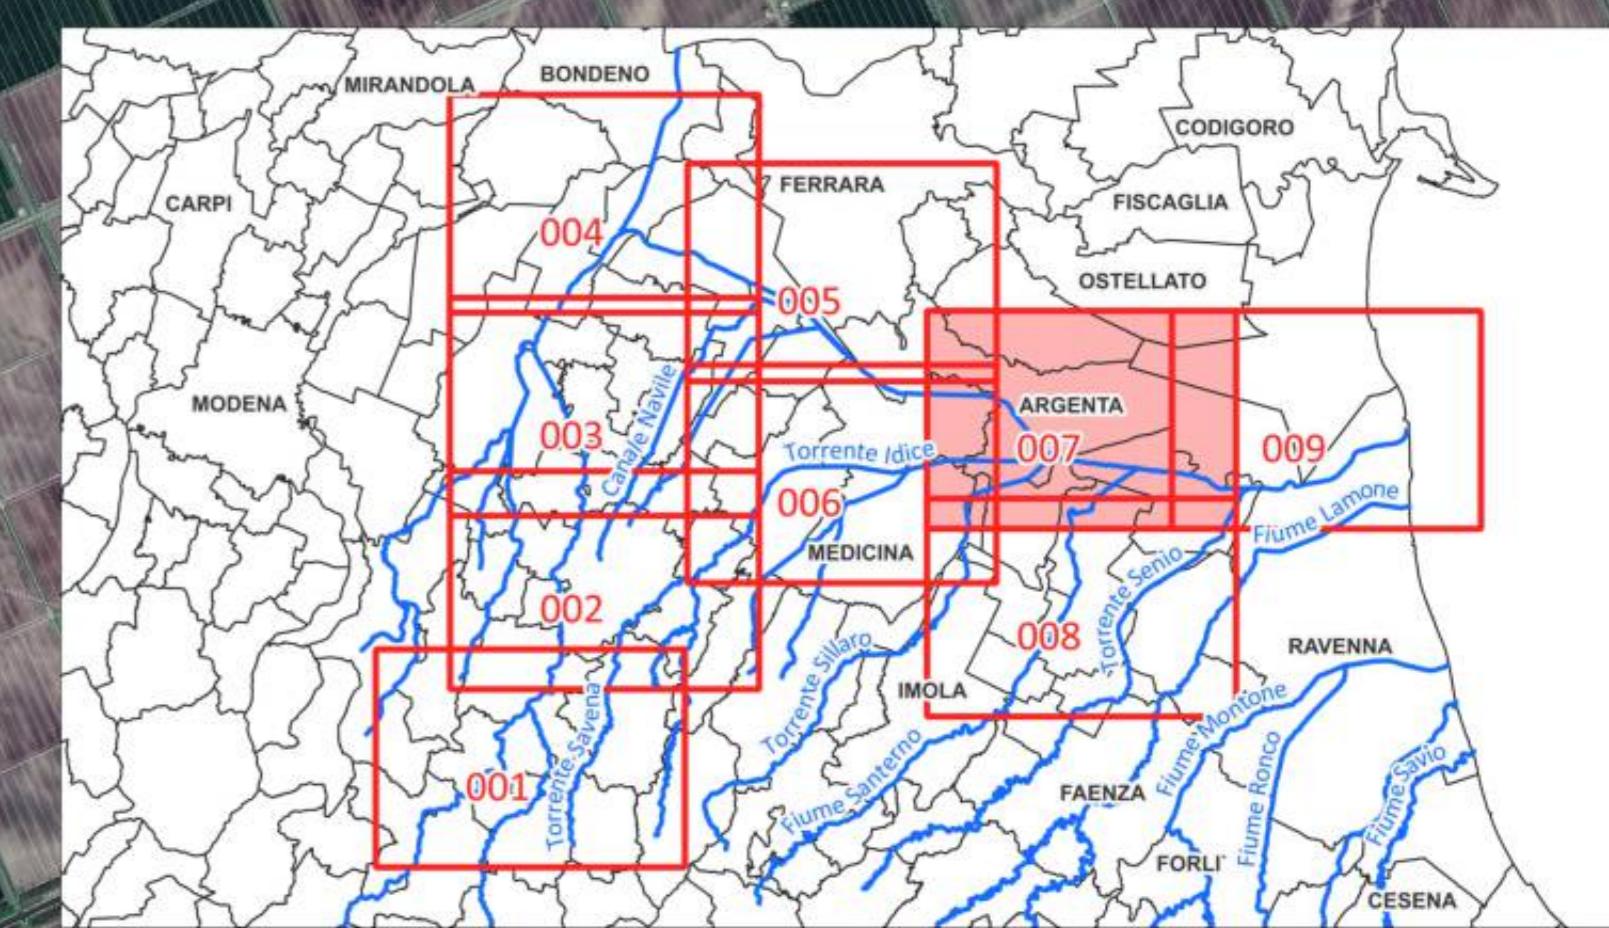

LEGENDA

Progetto di Variante al PAI PO:

— Limite (*) tra la Fascia A e la Fascia B

— Limite (*) tra la Fascia B e la Fascia C


— Limite (*) esterno della Fascia C

●●●● Limite (*) di progetto tra la Fascia B e la Fascia C

(*) il limite è individuato dal bordo interno del grafismo

■■■■■ Aree inondabili per la piena di riferimento in assenza dell'intervento

■■■■■ Aree di realizzazione del limite B di progetto

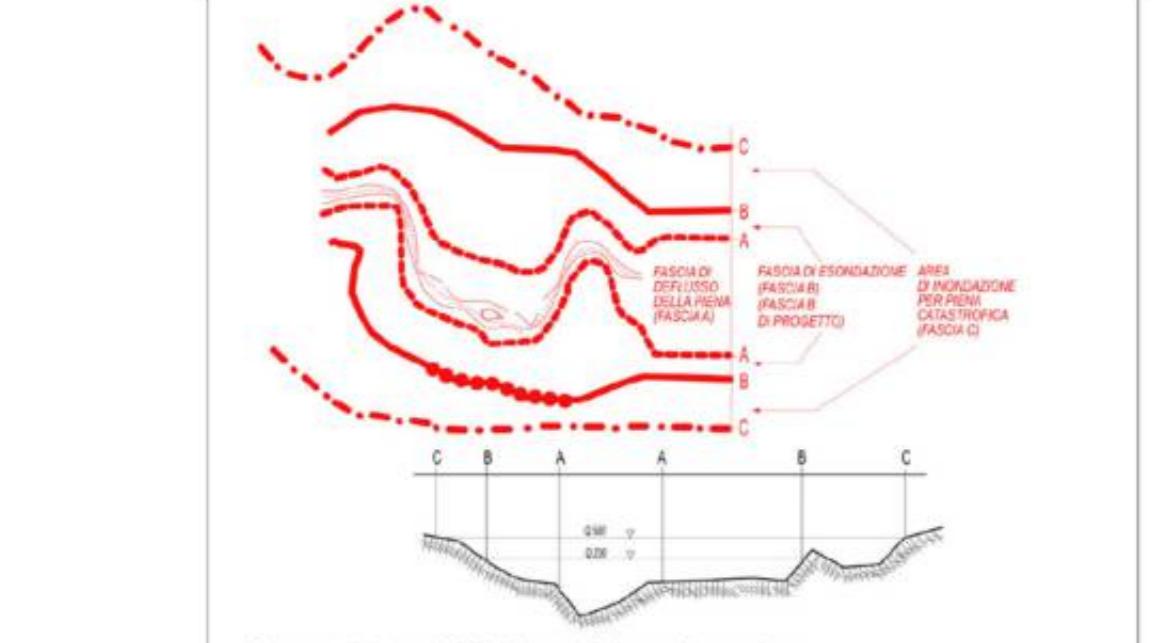

0 0,5 1 km
Scala 1:25.000




PROGETTO DI VARIANTE AL PAI PO:
ESTENSIONE AI BACINI IDROGRAFICI
DEL RENO, ROMAGNOLI E CONCA
MARECCHIA

FASCE FLUVIALI

Fiume Reno

Tav. 07 di 09

Dicembre 2025

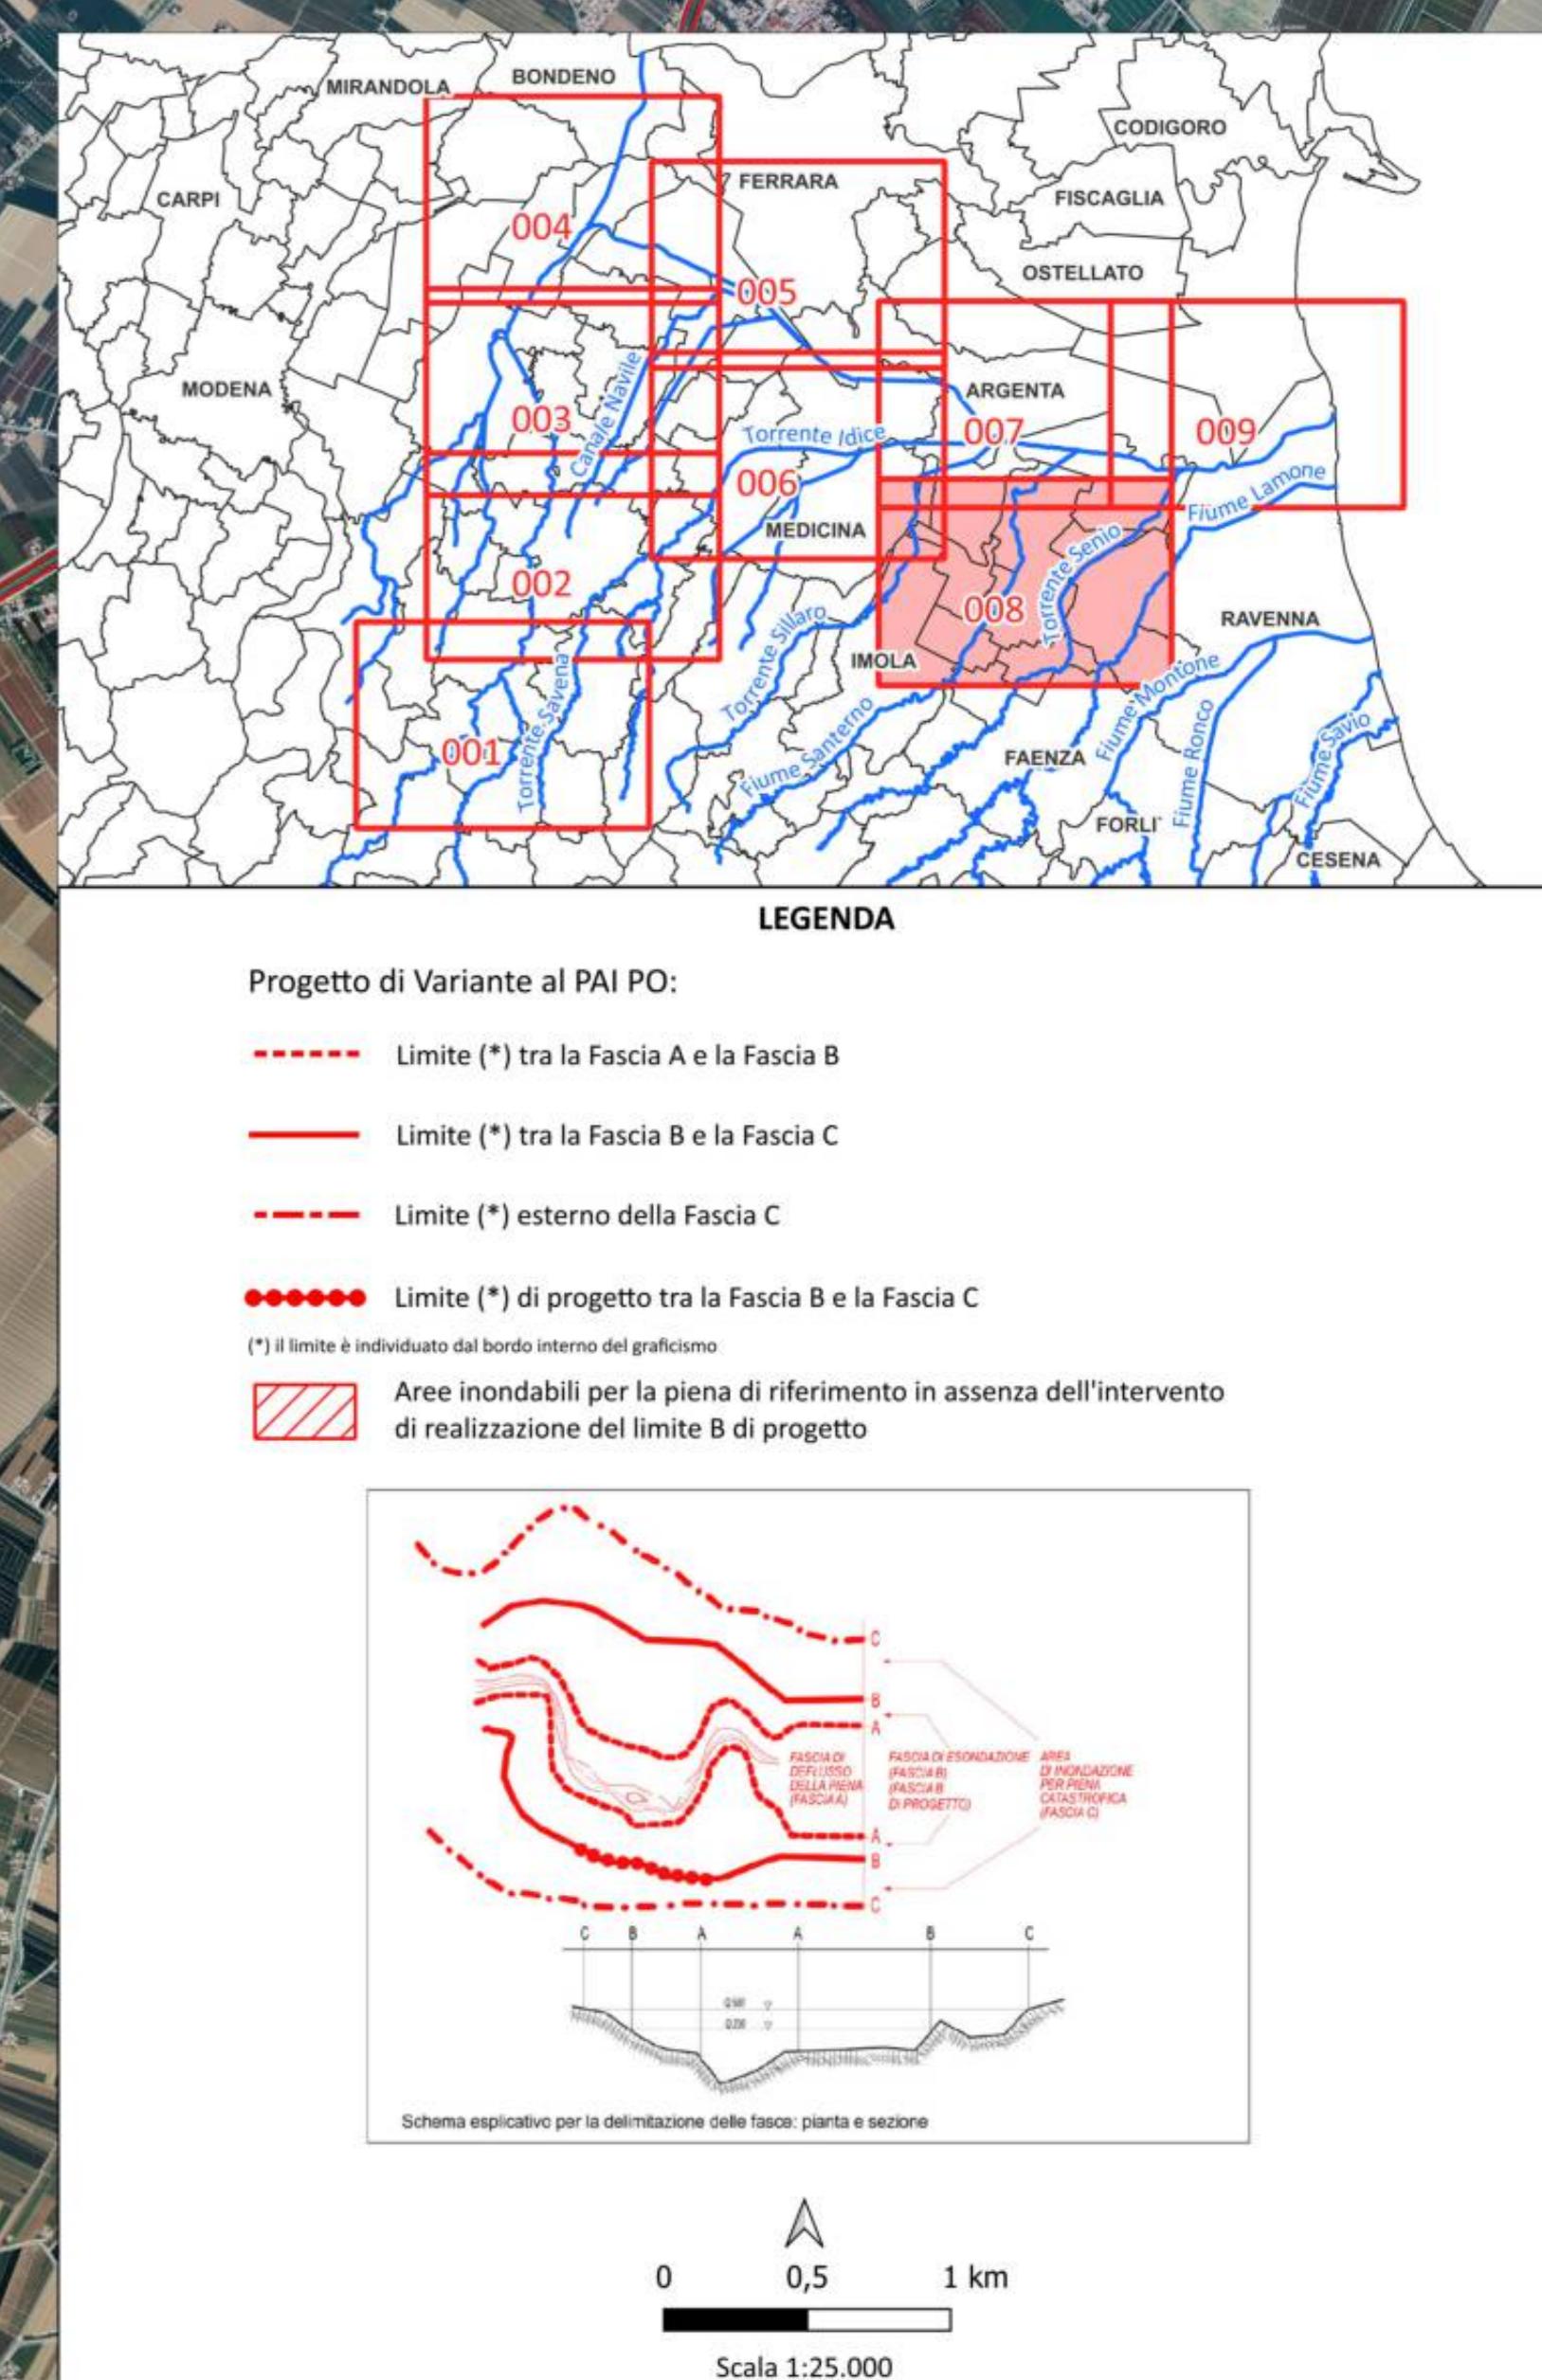


**PROGETTO DI VARIANTE AL PAI PO:
ESTENSIONE AI BACINI IDROGRAFICI
DEL RENO, ROMAGNOLI E CONCA
MARECCHIA**

FASCE FLUVIALI

Fiume Reno

Tav. 08 di 09

Dicembre 2025

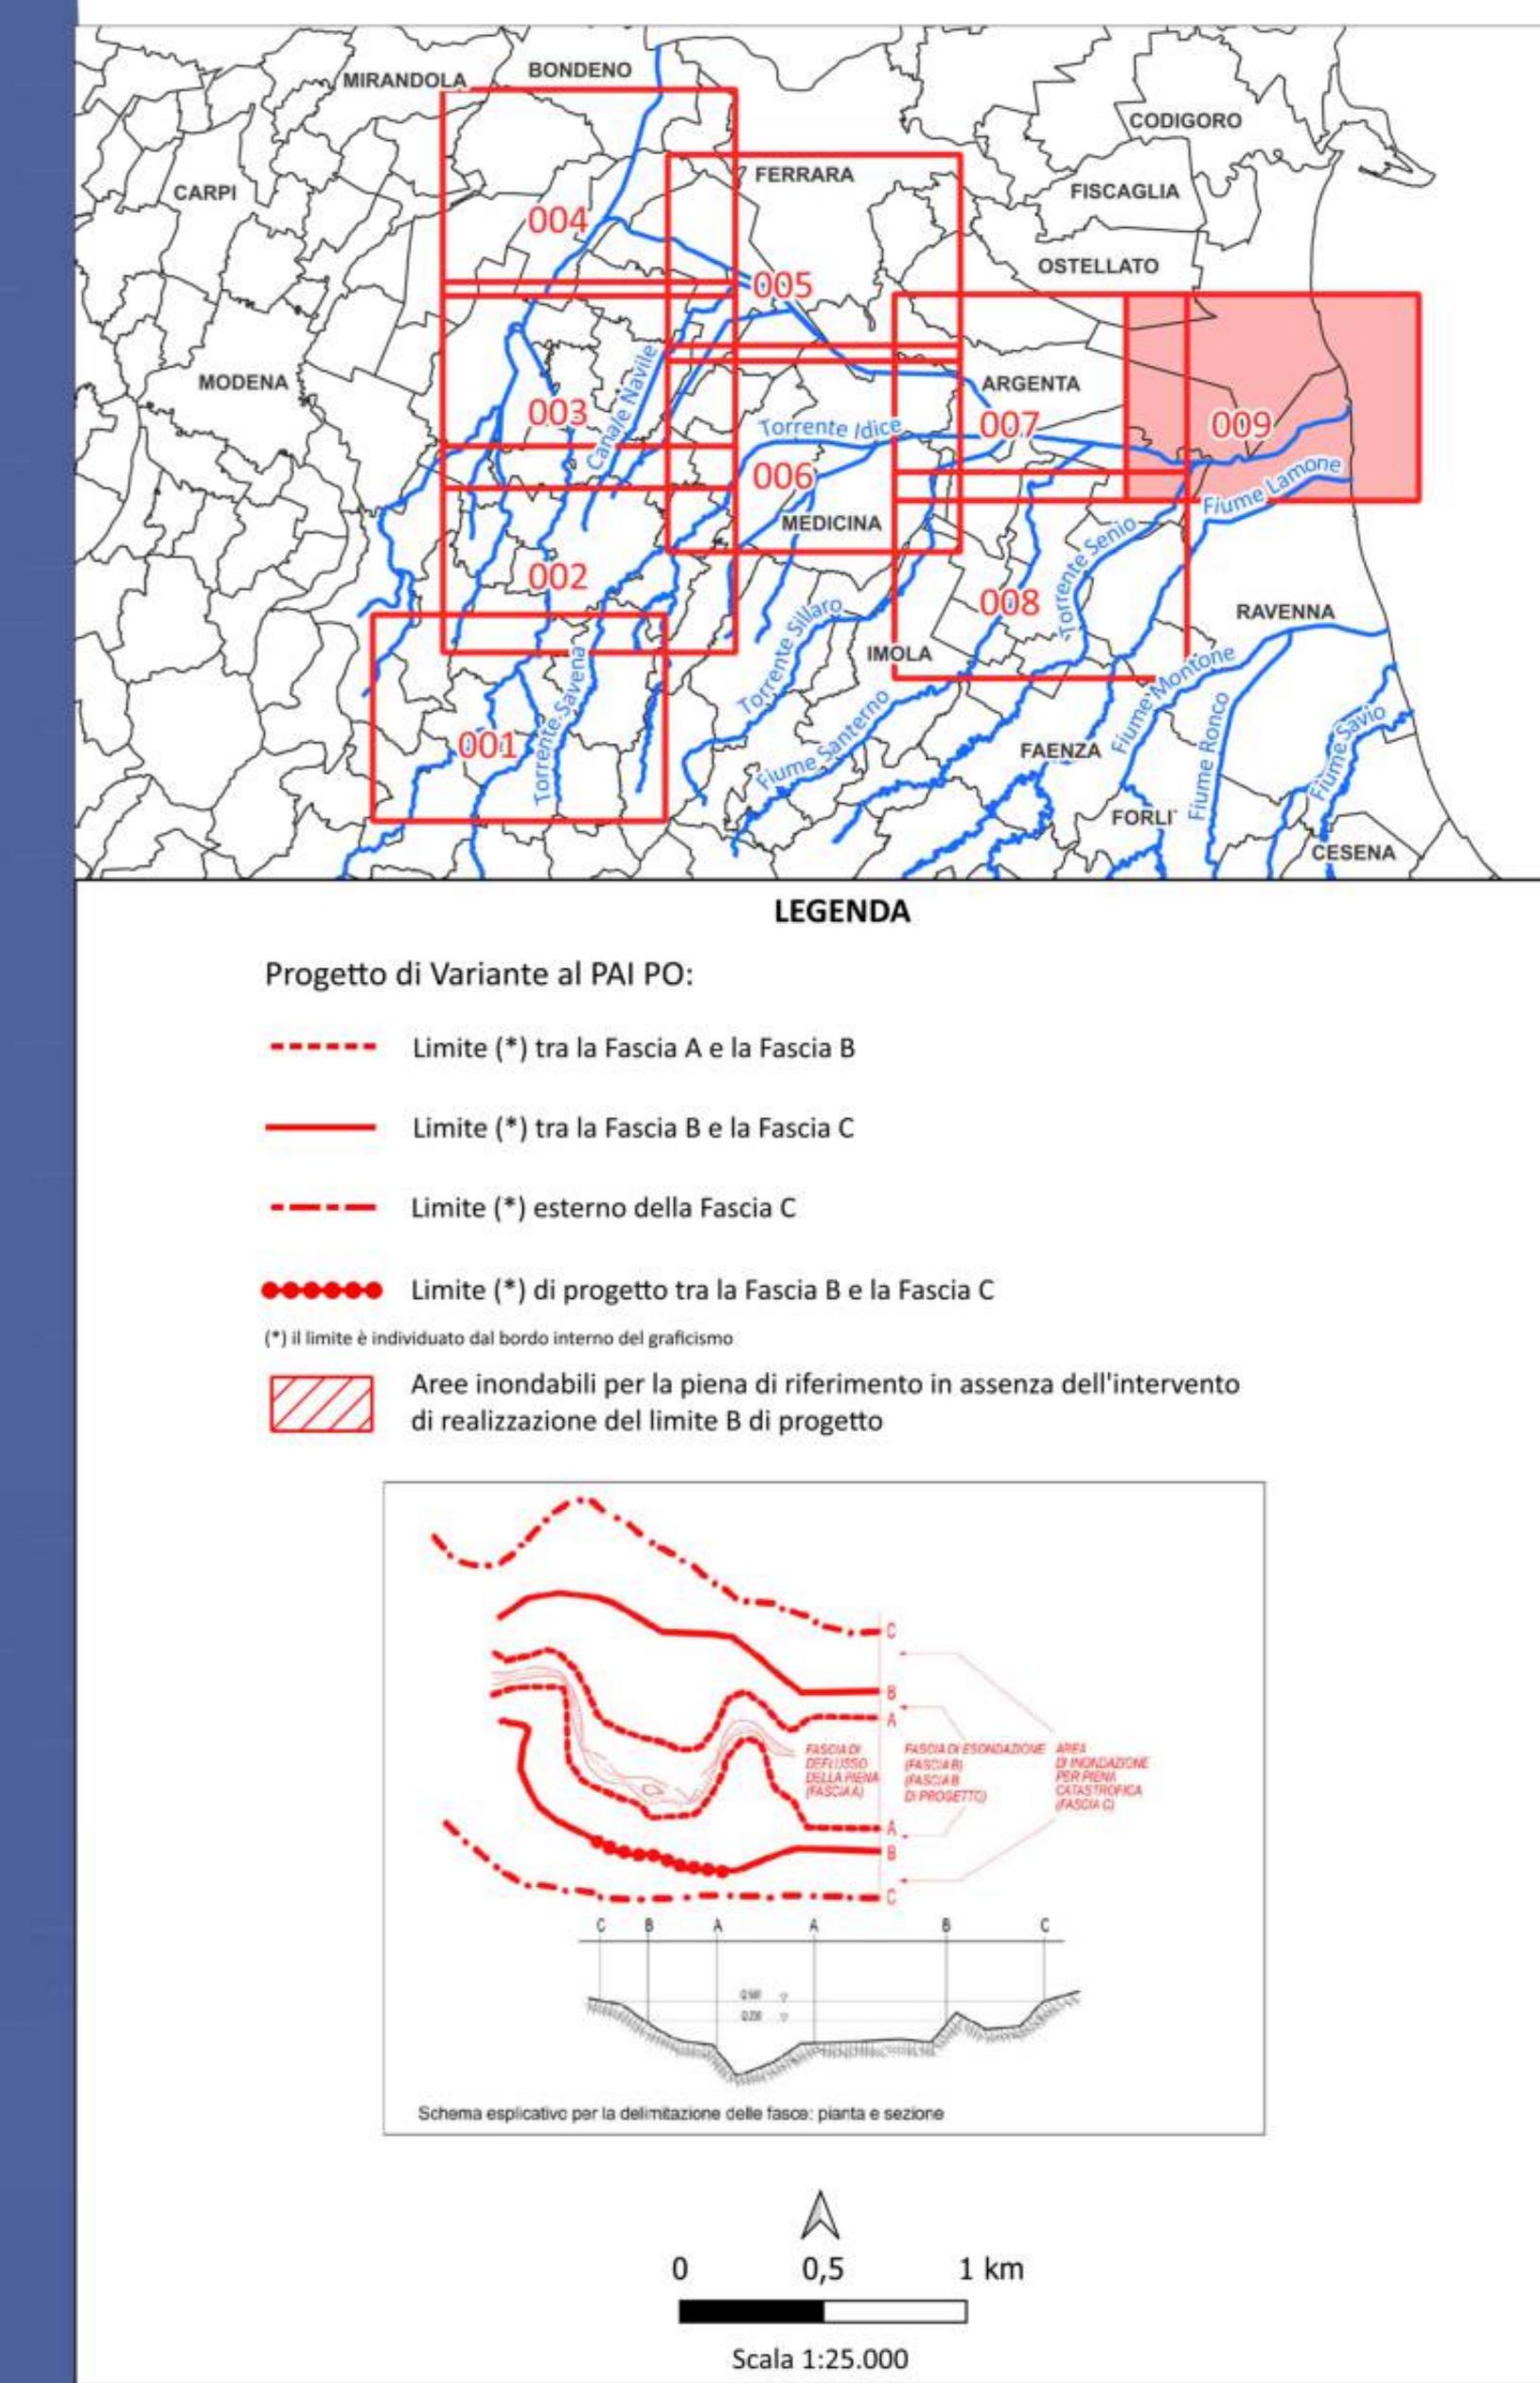

**PROGETTO DI VARIANTE AL PAI PO:
ESTENSIONE AI BACINI IDROGRAFICI
DEL RENO, ROMAGNOLI E CONCA
MARECCHIA**

FASCE FLUVIALI

Fiume Reno

Tav. 09 di 09

Dicembre 2025