

Scheda Tecnica Palestra

ALLEGATO "A"

PROVINCIA DI MODENA
SCHEDA TECNICA IMPIANTO SPORTIVO

DENOMINAZIONE IMPIANTO: _Palestra Istituto GUARINI

UBICAZIONE: Modena, via Corassori n. 95

SUPERFICIE COMPLESSIVA MQ. 2.040,00

NUMERO PADIGLIONI 2

NUMERO SPOGLIATOI 6

NUMERO LOCALI DI DEPOSITO 8

Nella planimetria sono evidenziati in colore VERDE i locali ad uso deposito riservati ad uso esclusivo dell'Istituto G. GUARINI E/O WILIGELMO

Nella planimetria sono evidenziati in colore ROSA i locali ad uso deposito riservati ad uso esclusivo gestore individuato dal Comune di Modena

Nella planimetria sono evidenziati in colore GIALLO i locali ad uso deposito ad uso promiscuo

ELENCO ATTIVITÀ SPORTIVE AMMESSE ALL'INTERNO DELL'IMPIANTO IN OGGETTO:

PALLAVOLO, GINNASTICA DOLCE, FUTSAL, PSICOMOTRICITA', DANZA, TIRO CON ARCO, AVVIAMNETO SPORTIVO INFANZIA – PRIMARIA, SITTING VOLLEY

DESCRIZIONE DELLE ATTREZZATURE SPORTIVE PRESENTI ALLA DATA DEL 17/02/2026 DISPONIBILI PER L'USO EXTRA-SCOLASTICO:

AL MOMENTO LE ATTREZZATURE PRESENTI SONO DI PROPRIETA' DELLE SOCIETA' SPORTIVE. VI SONO SPALLIERE E GRADONI UTILI A QUALUNQUE DISCIPLINA

LOCALI ADIBITI AL PUBBLICO SPETTACOLO

SI con capienza massima di persone n. _____

NO

L'impianto dispone di CPI ad uso scolastico ed extra-scolastico

Nel corso dell'AS 2025/2026 per necessità manutentive urgenti si riportano di seguito i recapiti telefonici da contattare delle ditte incaricate dalla Provincia di Modena per la manutenzione dell'impianto sportivo in oggetto:

IMPIANTI ELETTRICI – Ditta IPM srl

Referente: sig Luca Agnone cell. 339 3512417


IMPIANTO IDRICO-SANITARIO - – inserire la segnalazione su NETTARE

IMPIANTO ANTICENDIO RILEV-ANTINTRUSIONE- EVAC -ILL. EMERGENZA

Ditta Ditta IPM srl Referente: sig Luca Agnone cell. 339 3512417

IMPIANTO ANTICENDIO ESTINTORI – IDRANTI -PORTE REI

TEMA Sistemi Referente sig. Blasi Carmelo cell. 3480919026

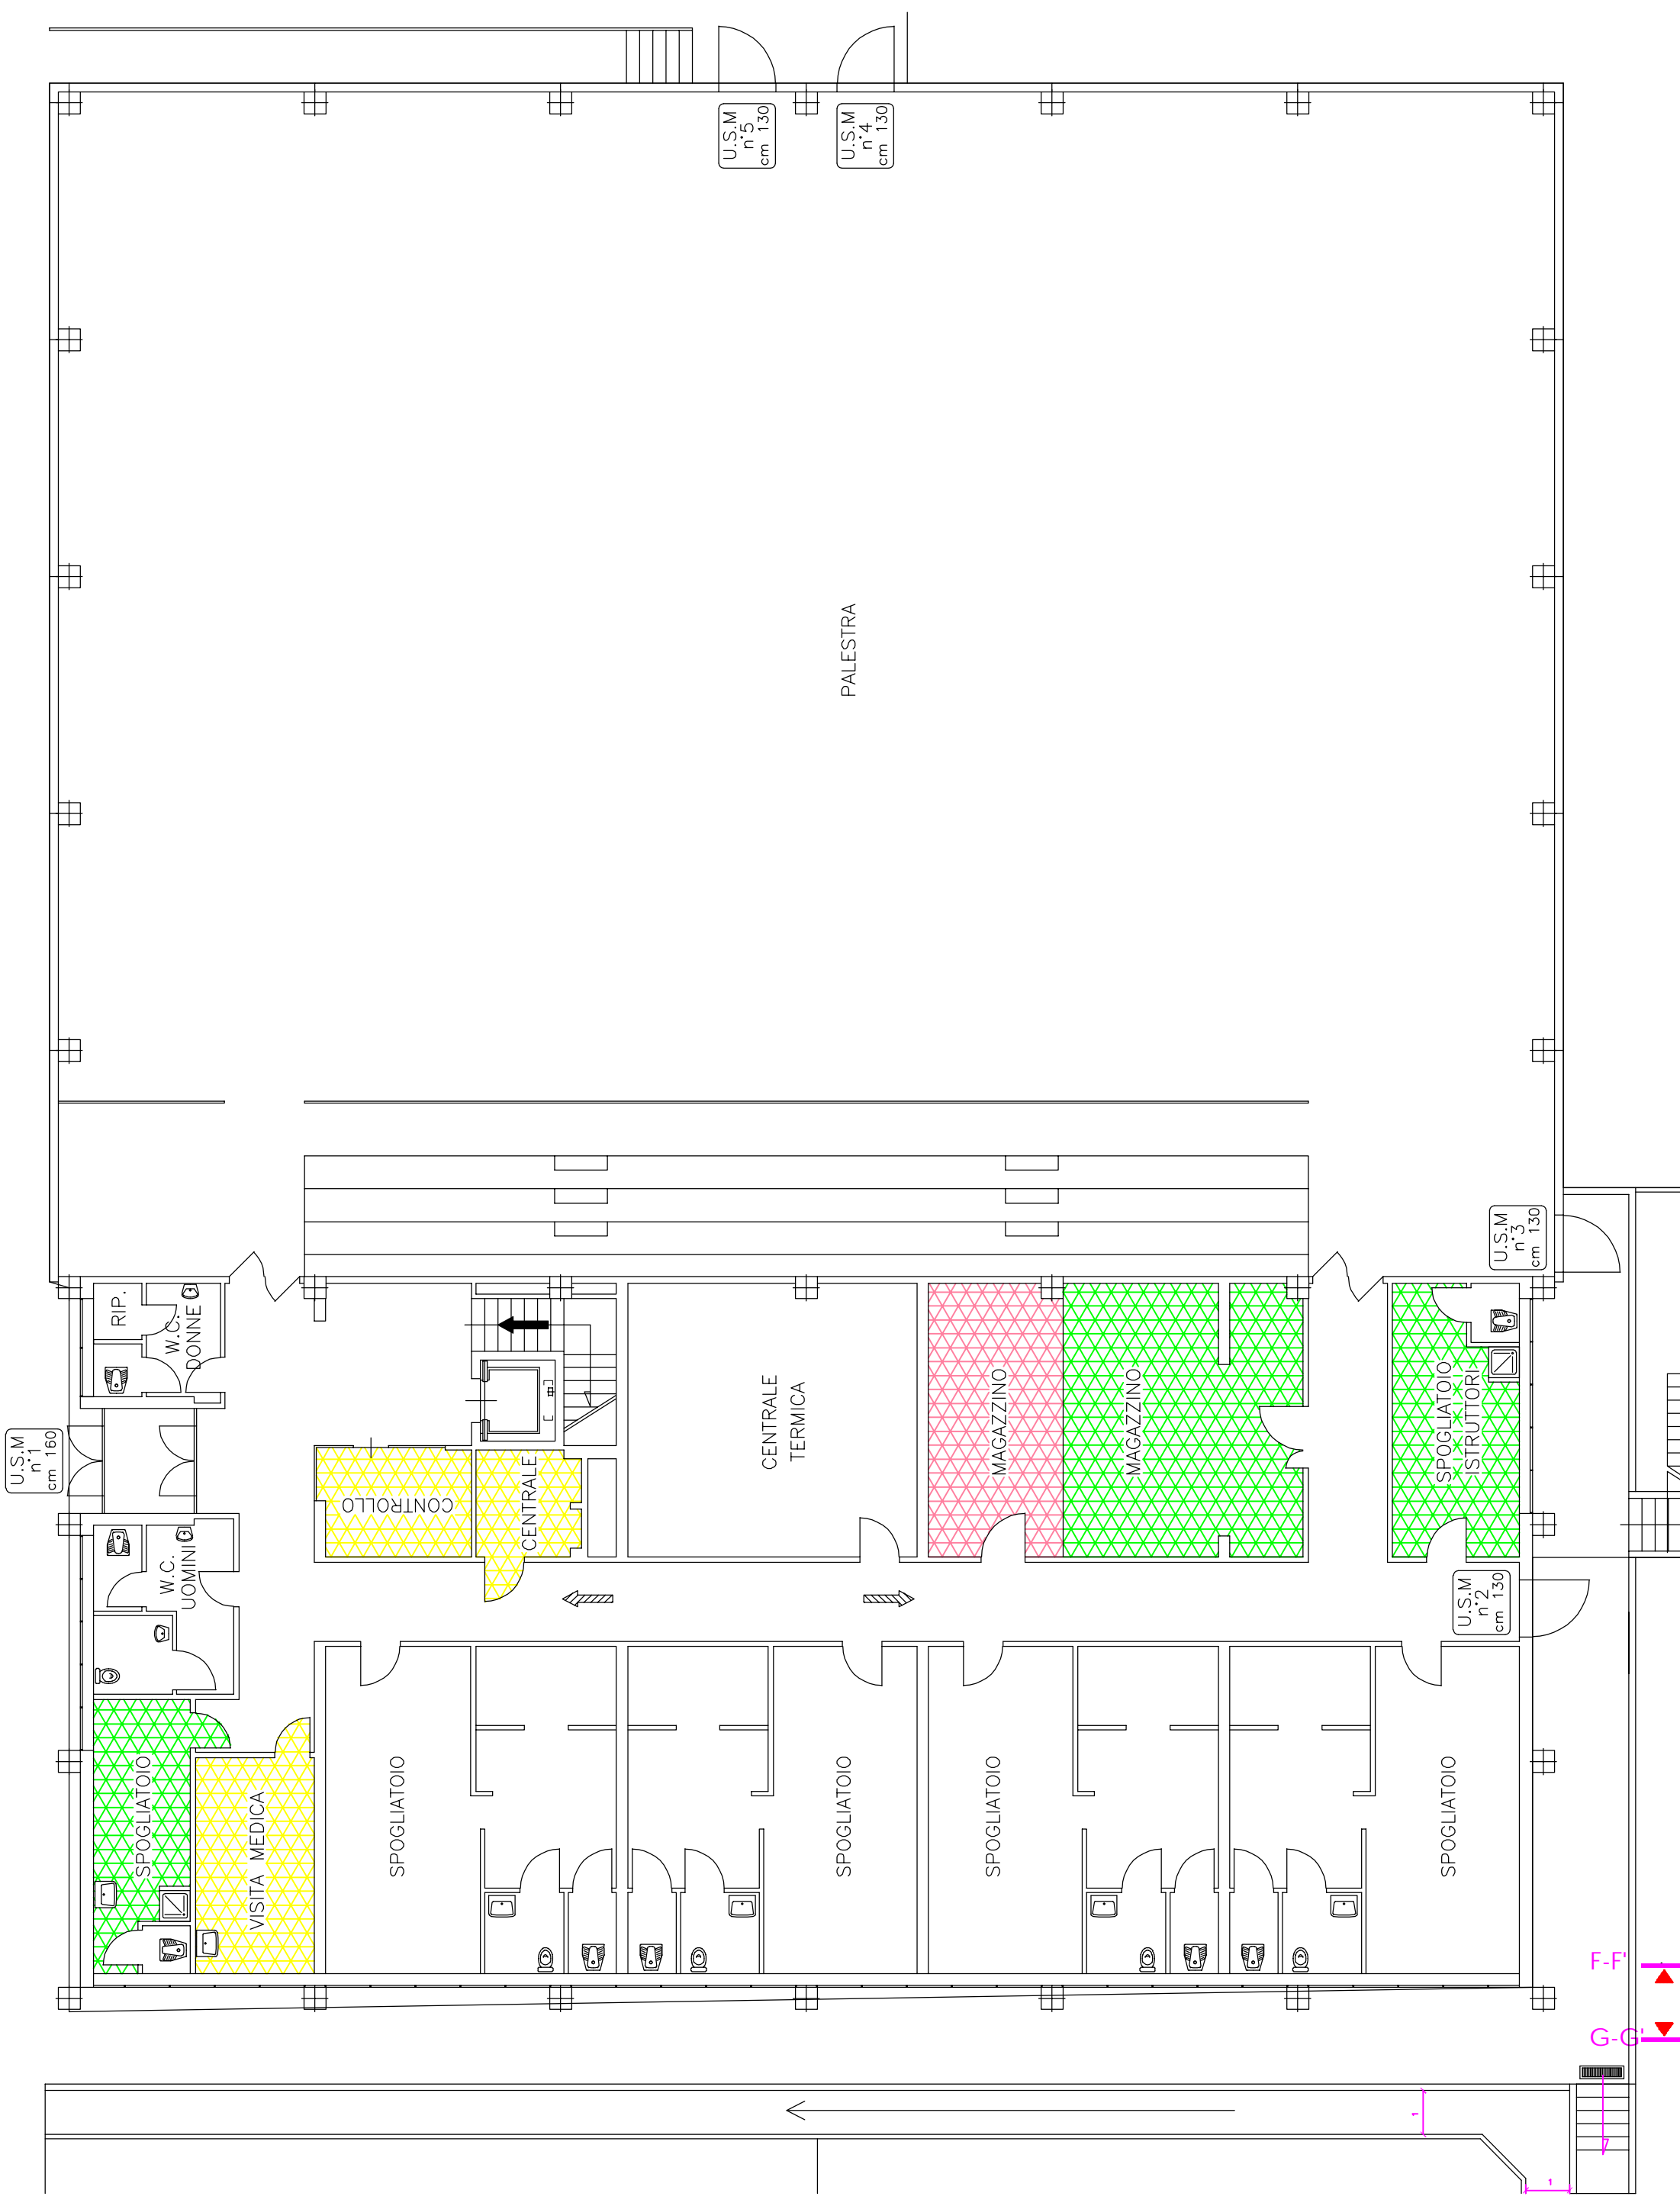

U.S.M.
n°5
cm 130

U.S.M.
n°4
cm 130

PALESTRA

CENTRALE
TERMICA

MAGAZZINO

MAGAZZINO

SPOGLIATOIO
STRUTTORI

U.S.M.
n°3
cm 130

U.S.M.
n°2
cm 130

U.S.M.
n°1
cm 160

CONTROLLO

CENTRALE

SPOGLIATOIO

SPOGLIATOIO

SPOGLIATOIO


SPOGLIATOIO

SPOGLIATOIO

VISITA MEDICA

F-F

G-G

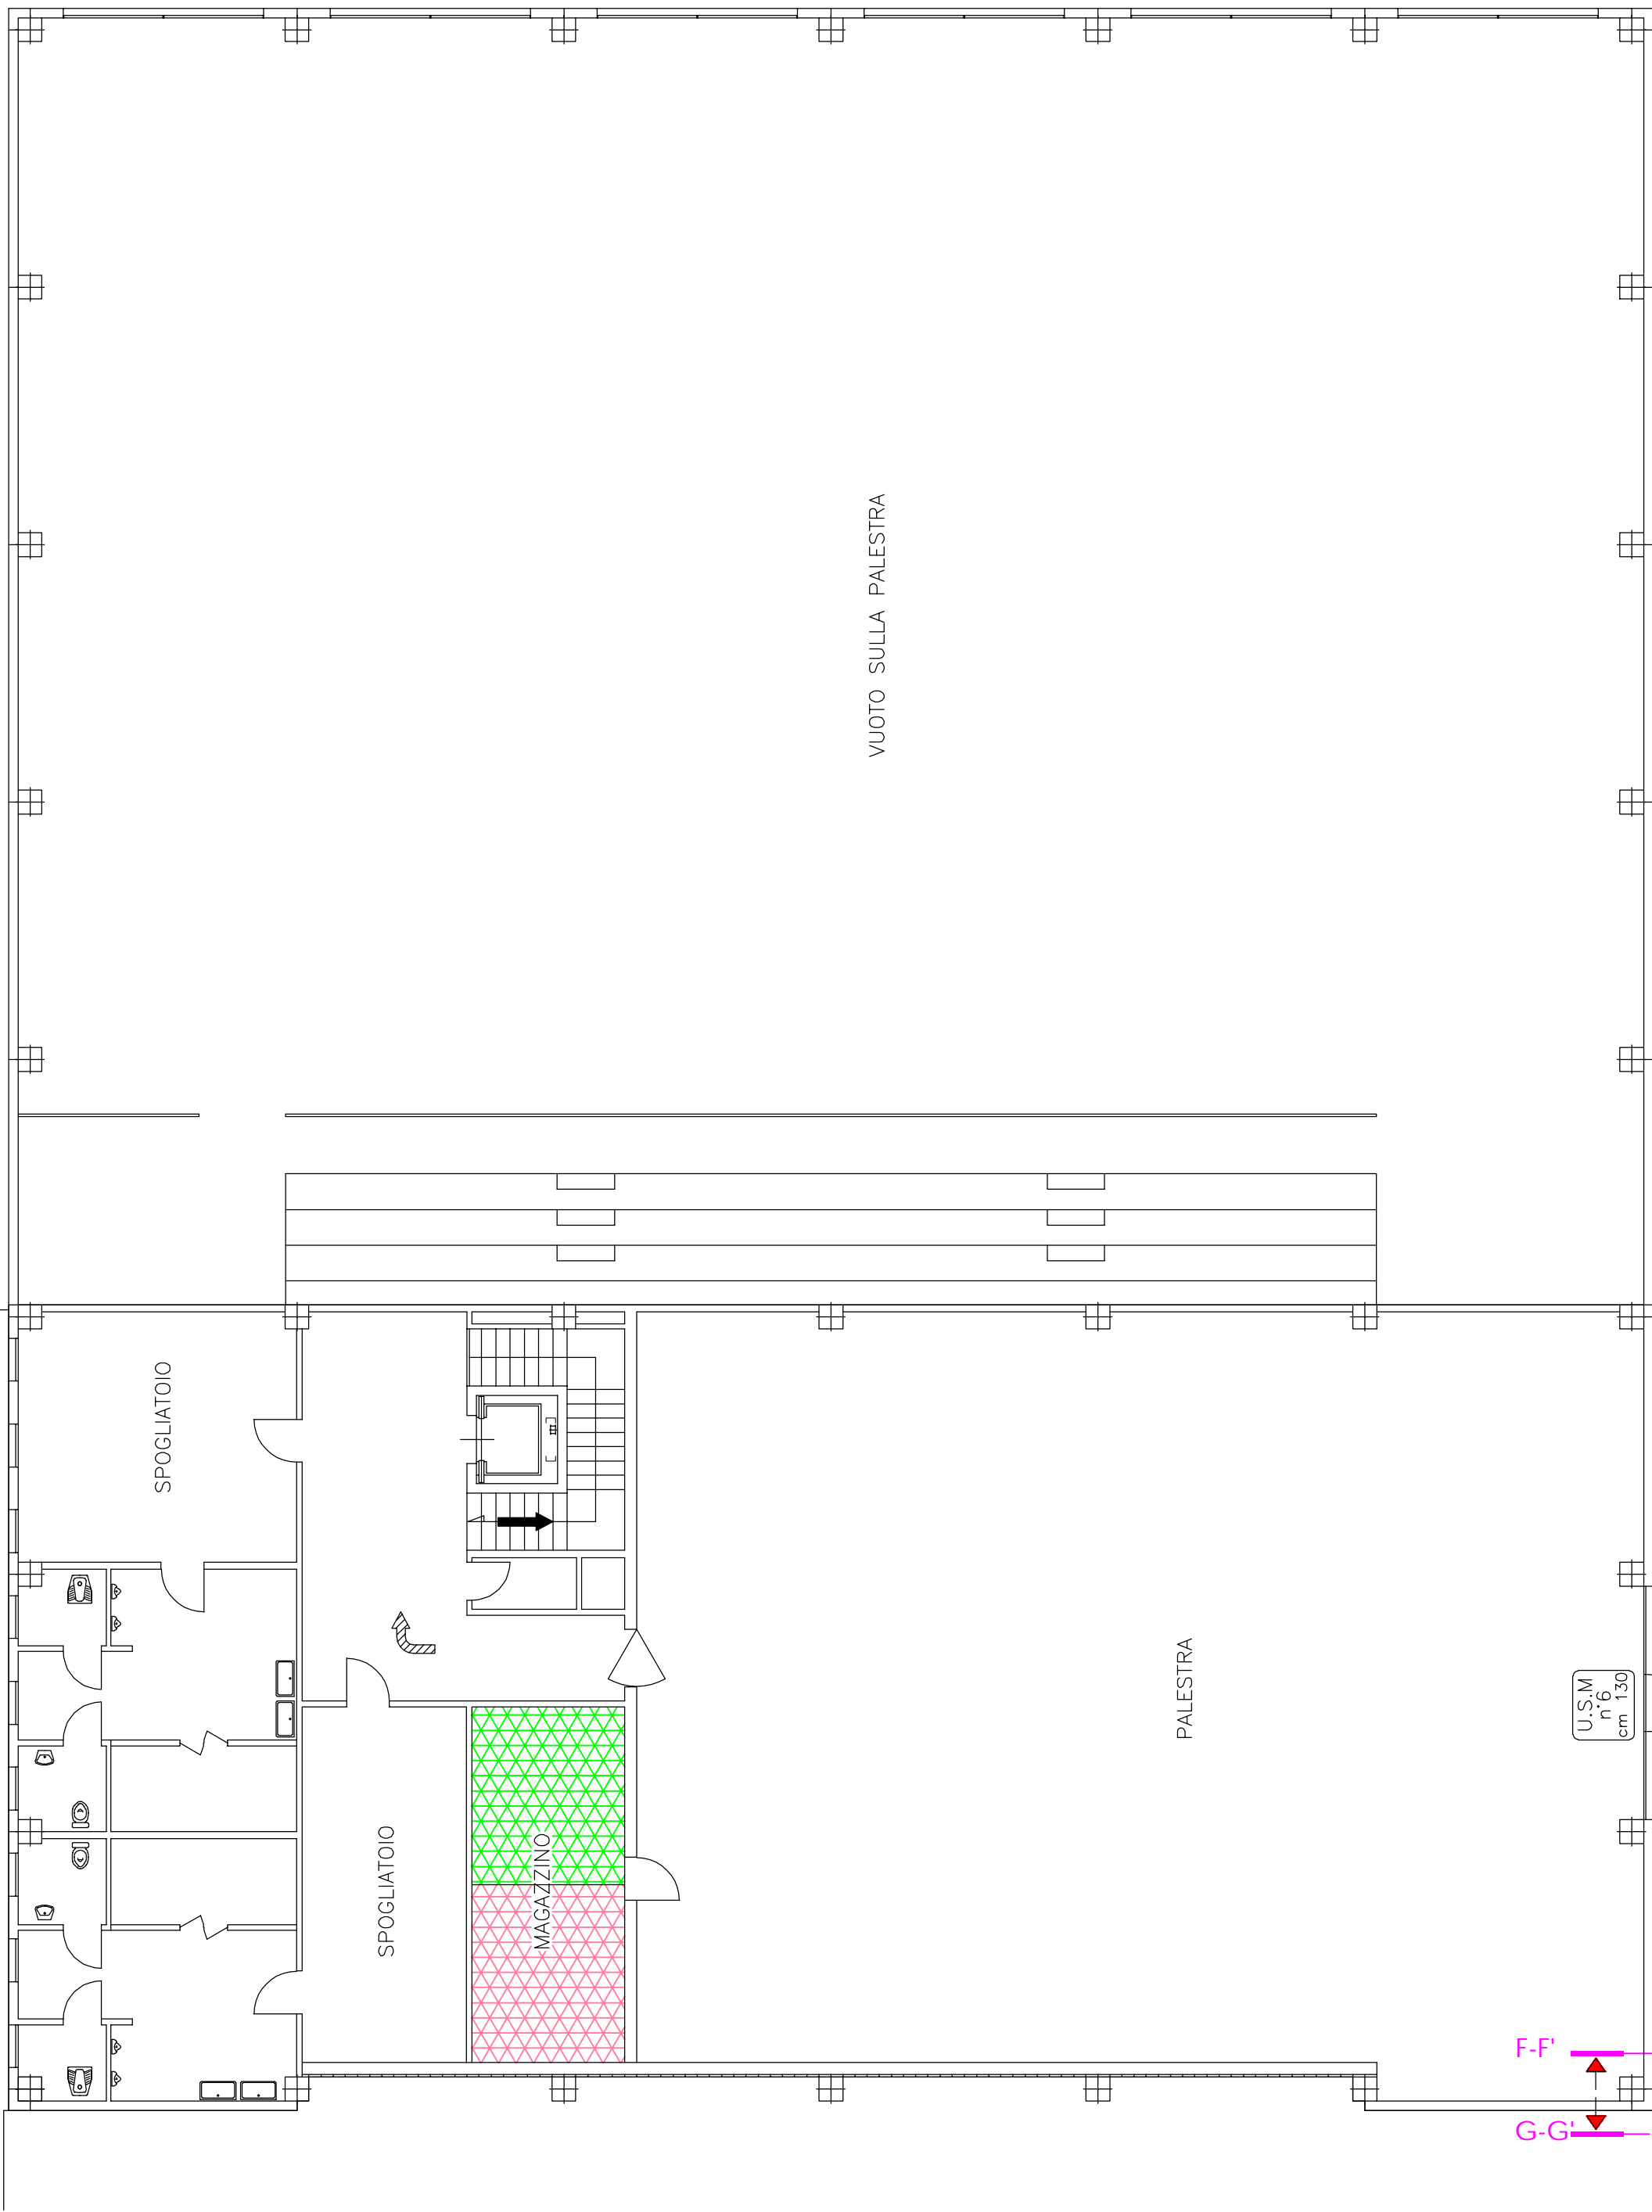

VUOTO SULLA PALESTRA

SPOGLIATOIO

SPOGLIATOIO

MAGAZZINO

PALESTRA

U.S.M.
n° 6
cm 130

F-F'

G-G'