


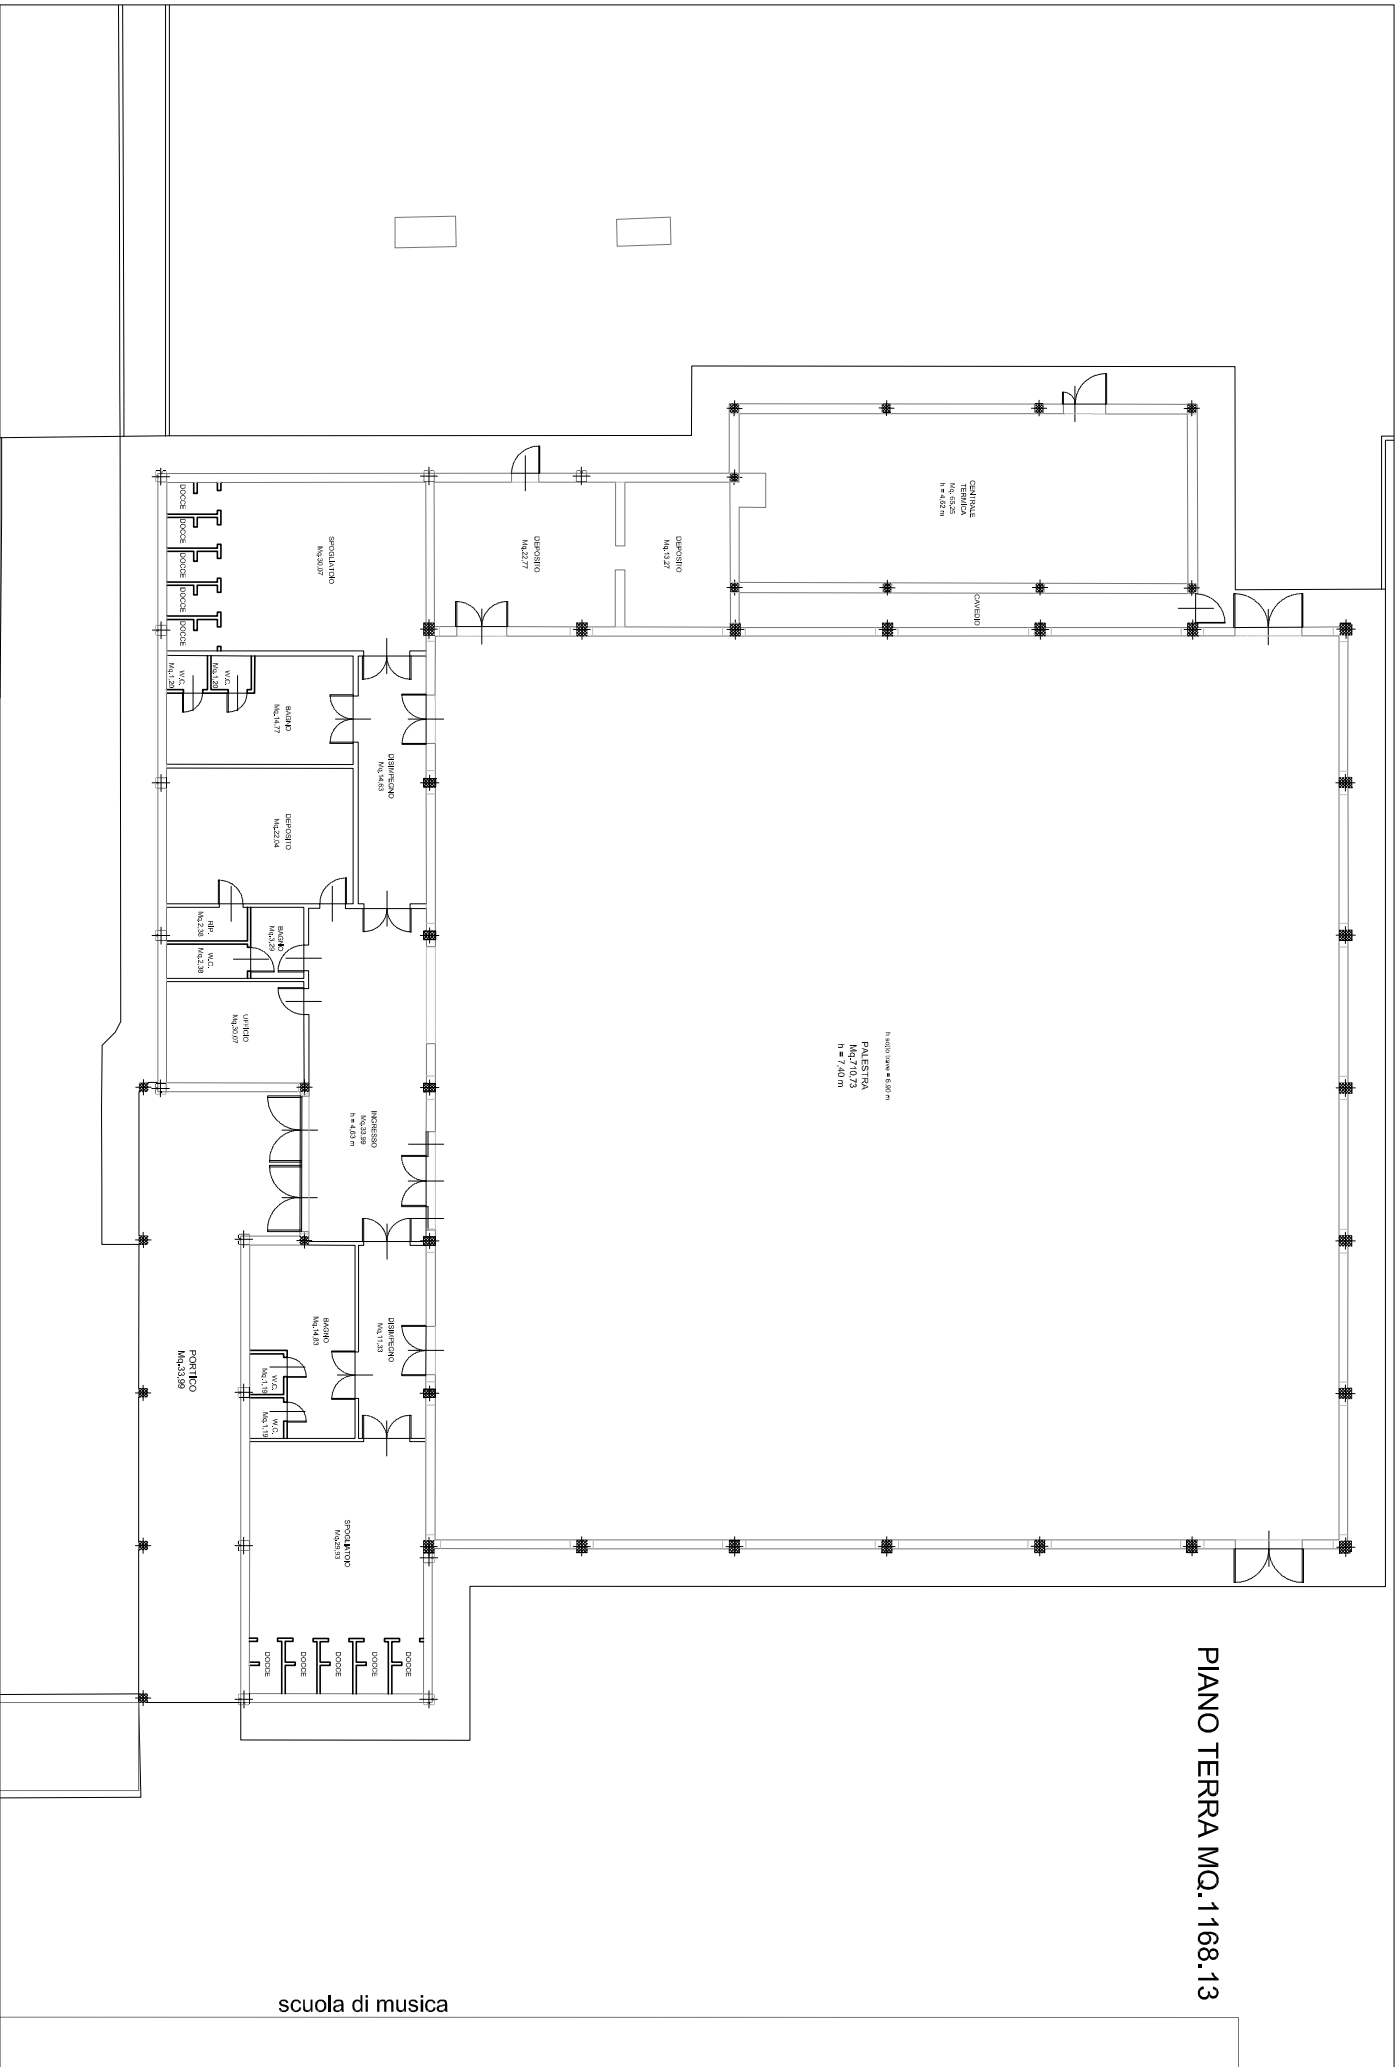

PALESTRA - ONDINA VALLA
via Fermi, 5

note	
DATI CATASTALI: FOGLIO 135 MAPPALE 57	

PALESTRA - ONDINA VALLA
via Fermi, 5



Copia conforme all'originale, in carta libera per uso amministrativo.

Mirandola, 23/06/2026