




Particolare - Passerella a sbalzo in progetto
scala 1:20

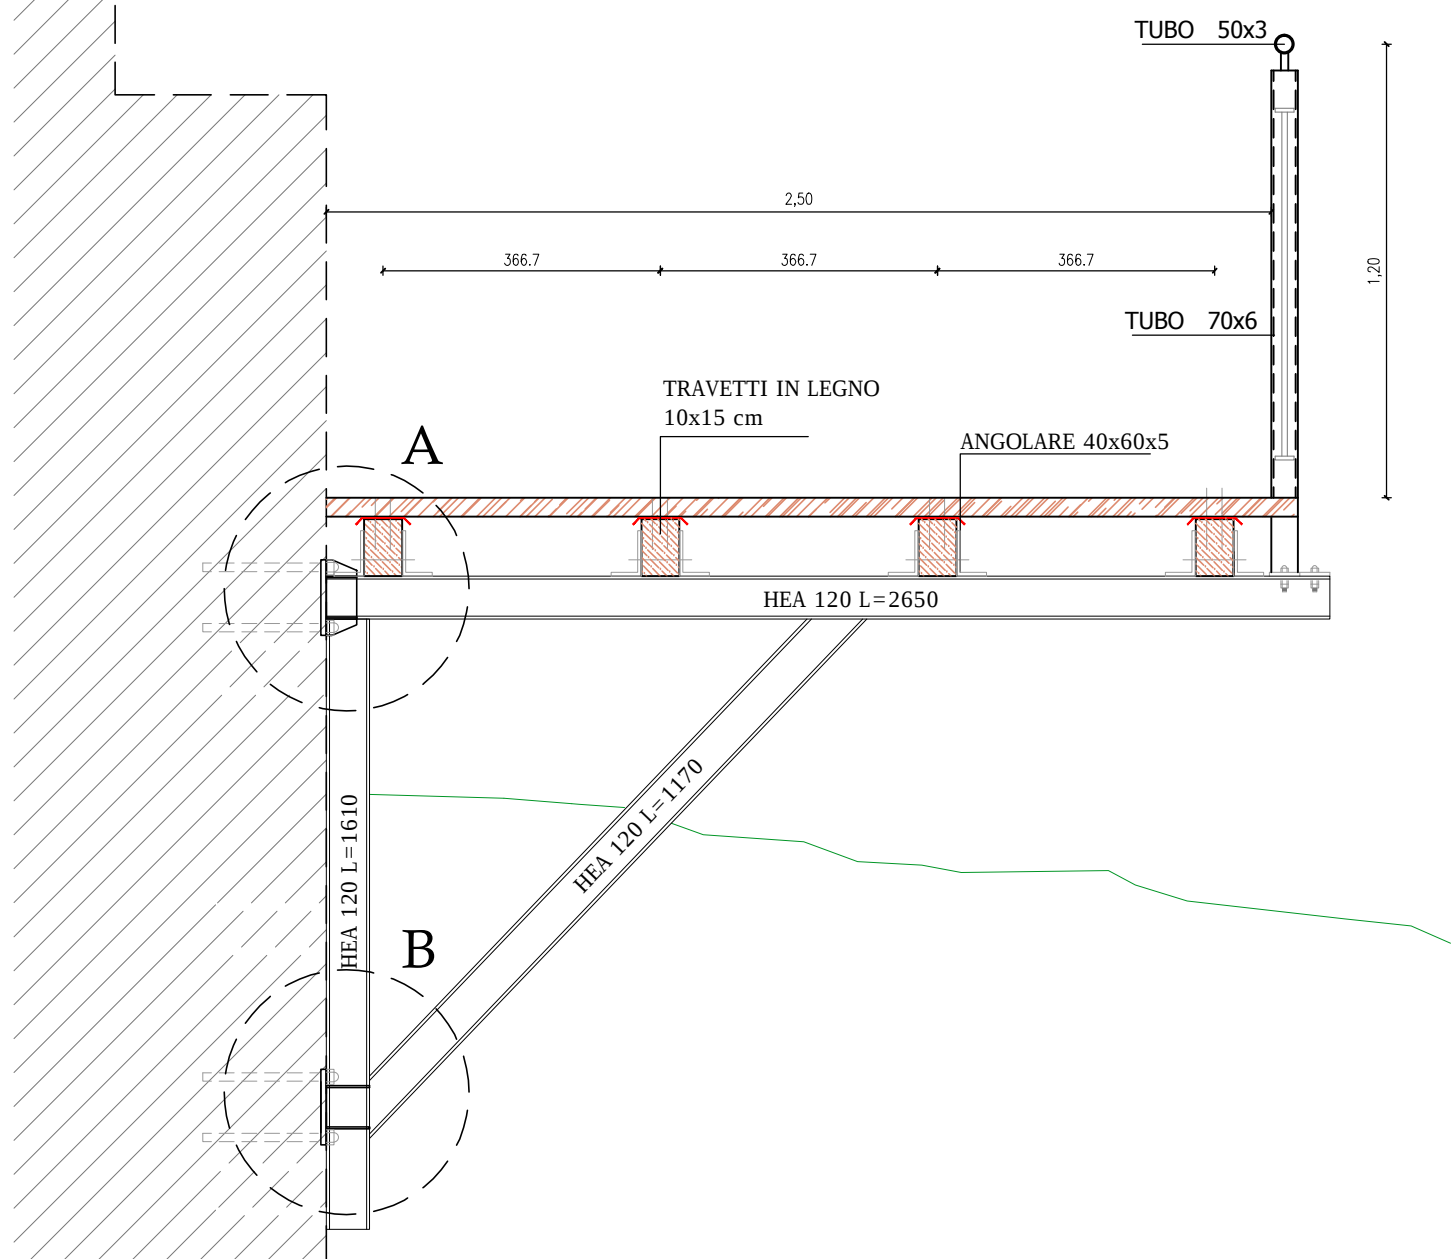


Particolare Piastra "A"
scala 1:5

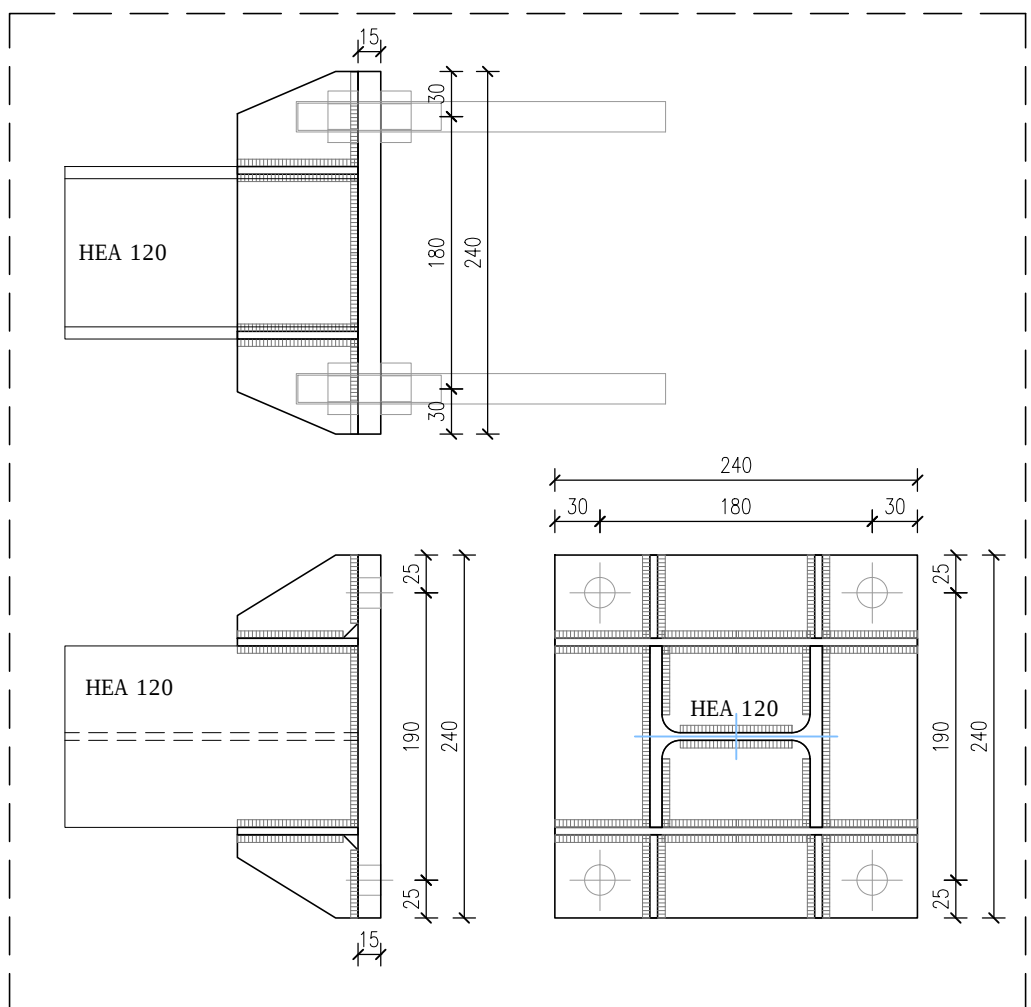


Particolare Piastra "B"
scala 1:5

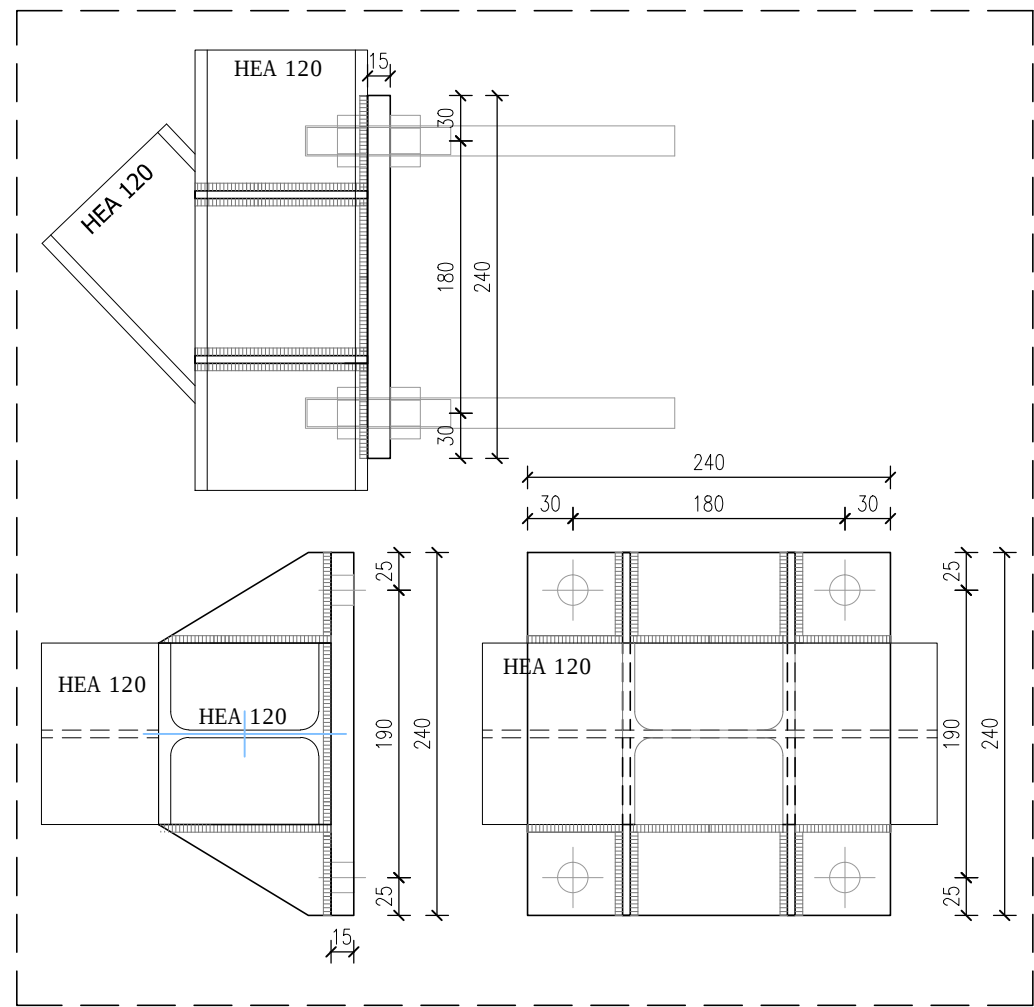


Particolare - Balaustra di protezione in progetto
scala 1:20

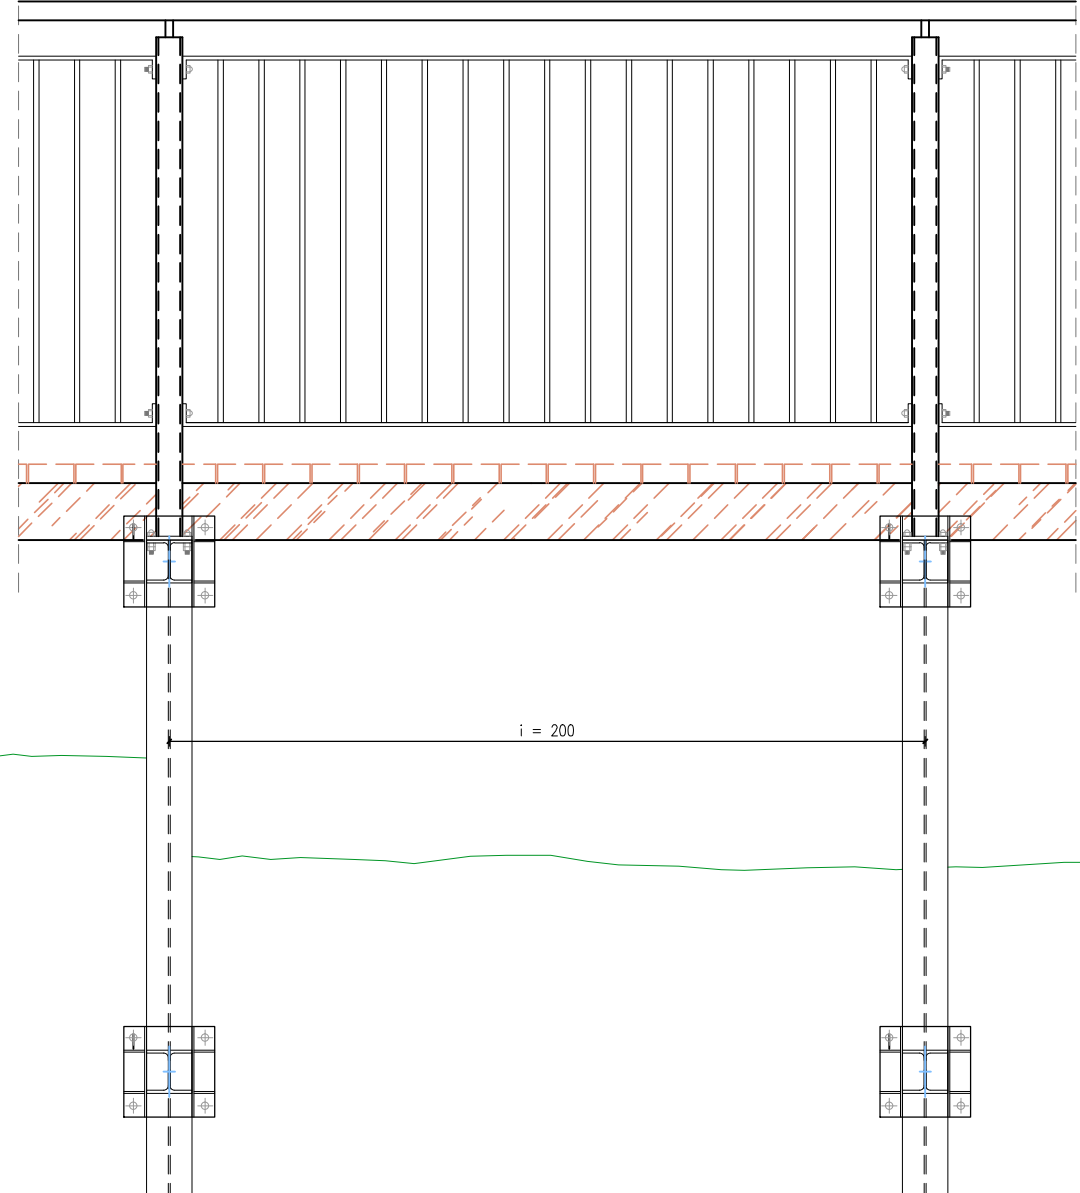


Prospetto
scala 1:100

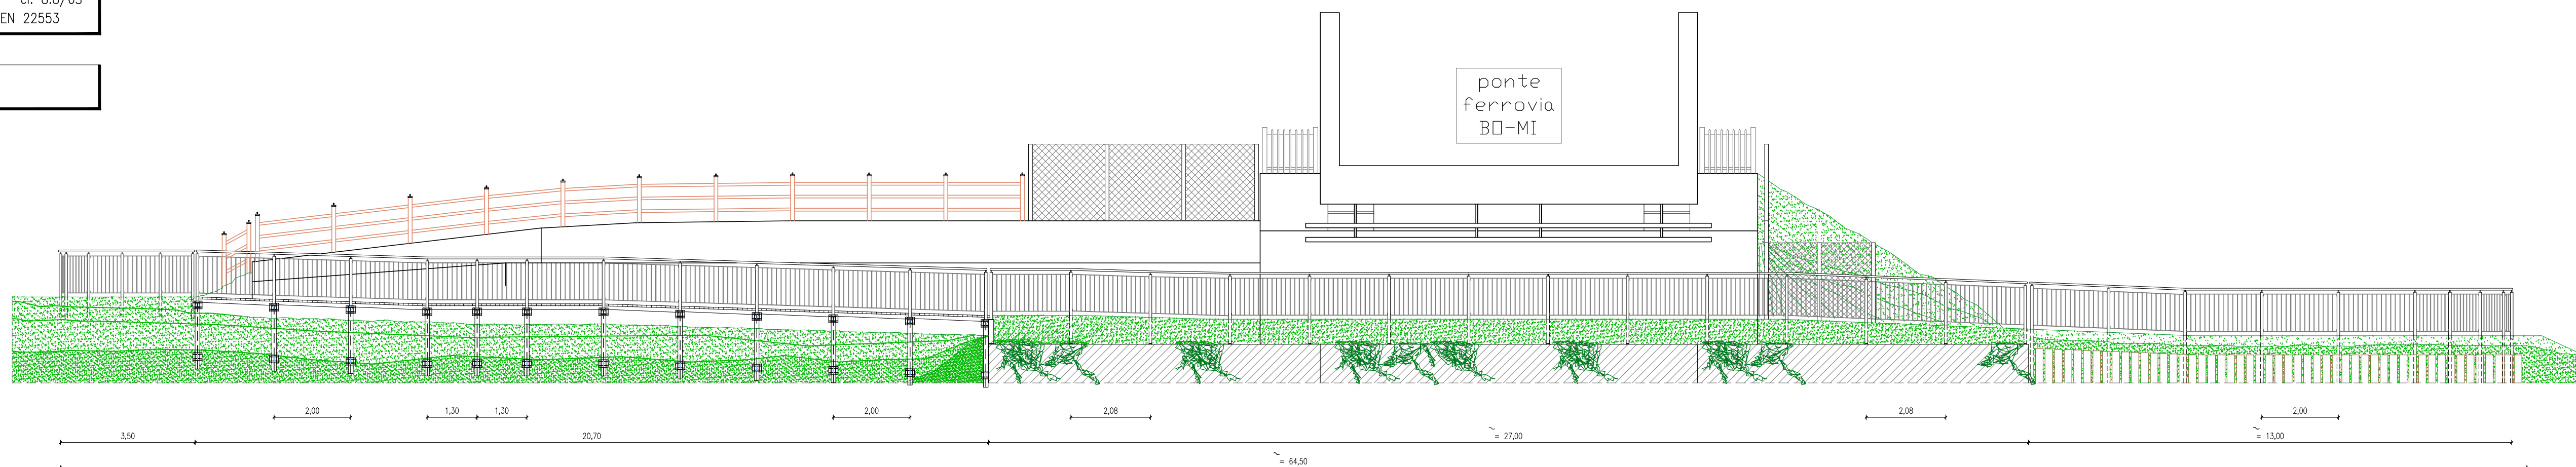

PIANTA

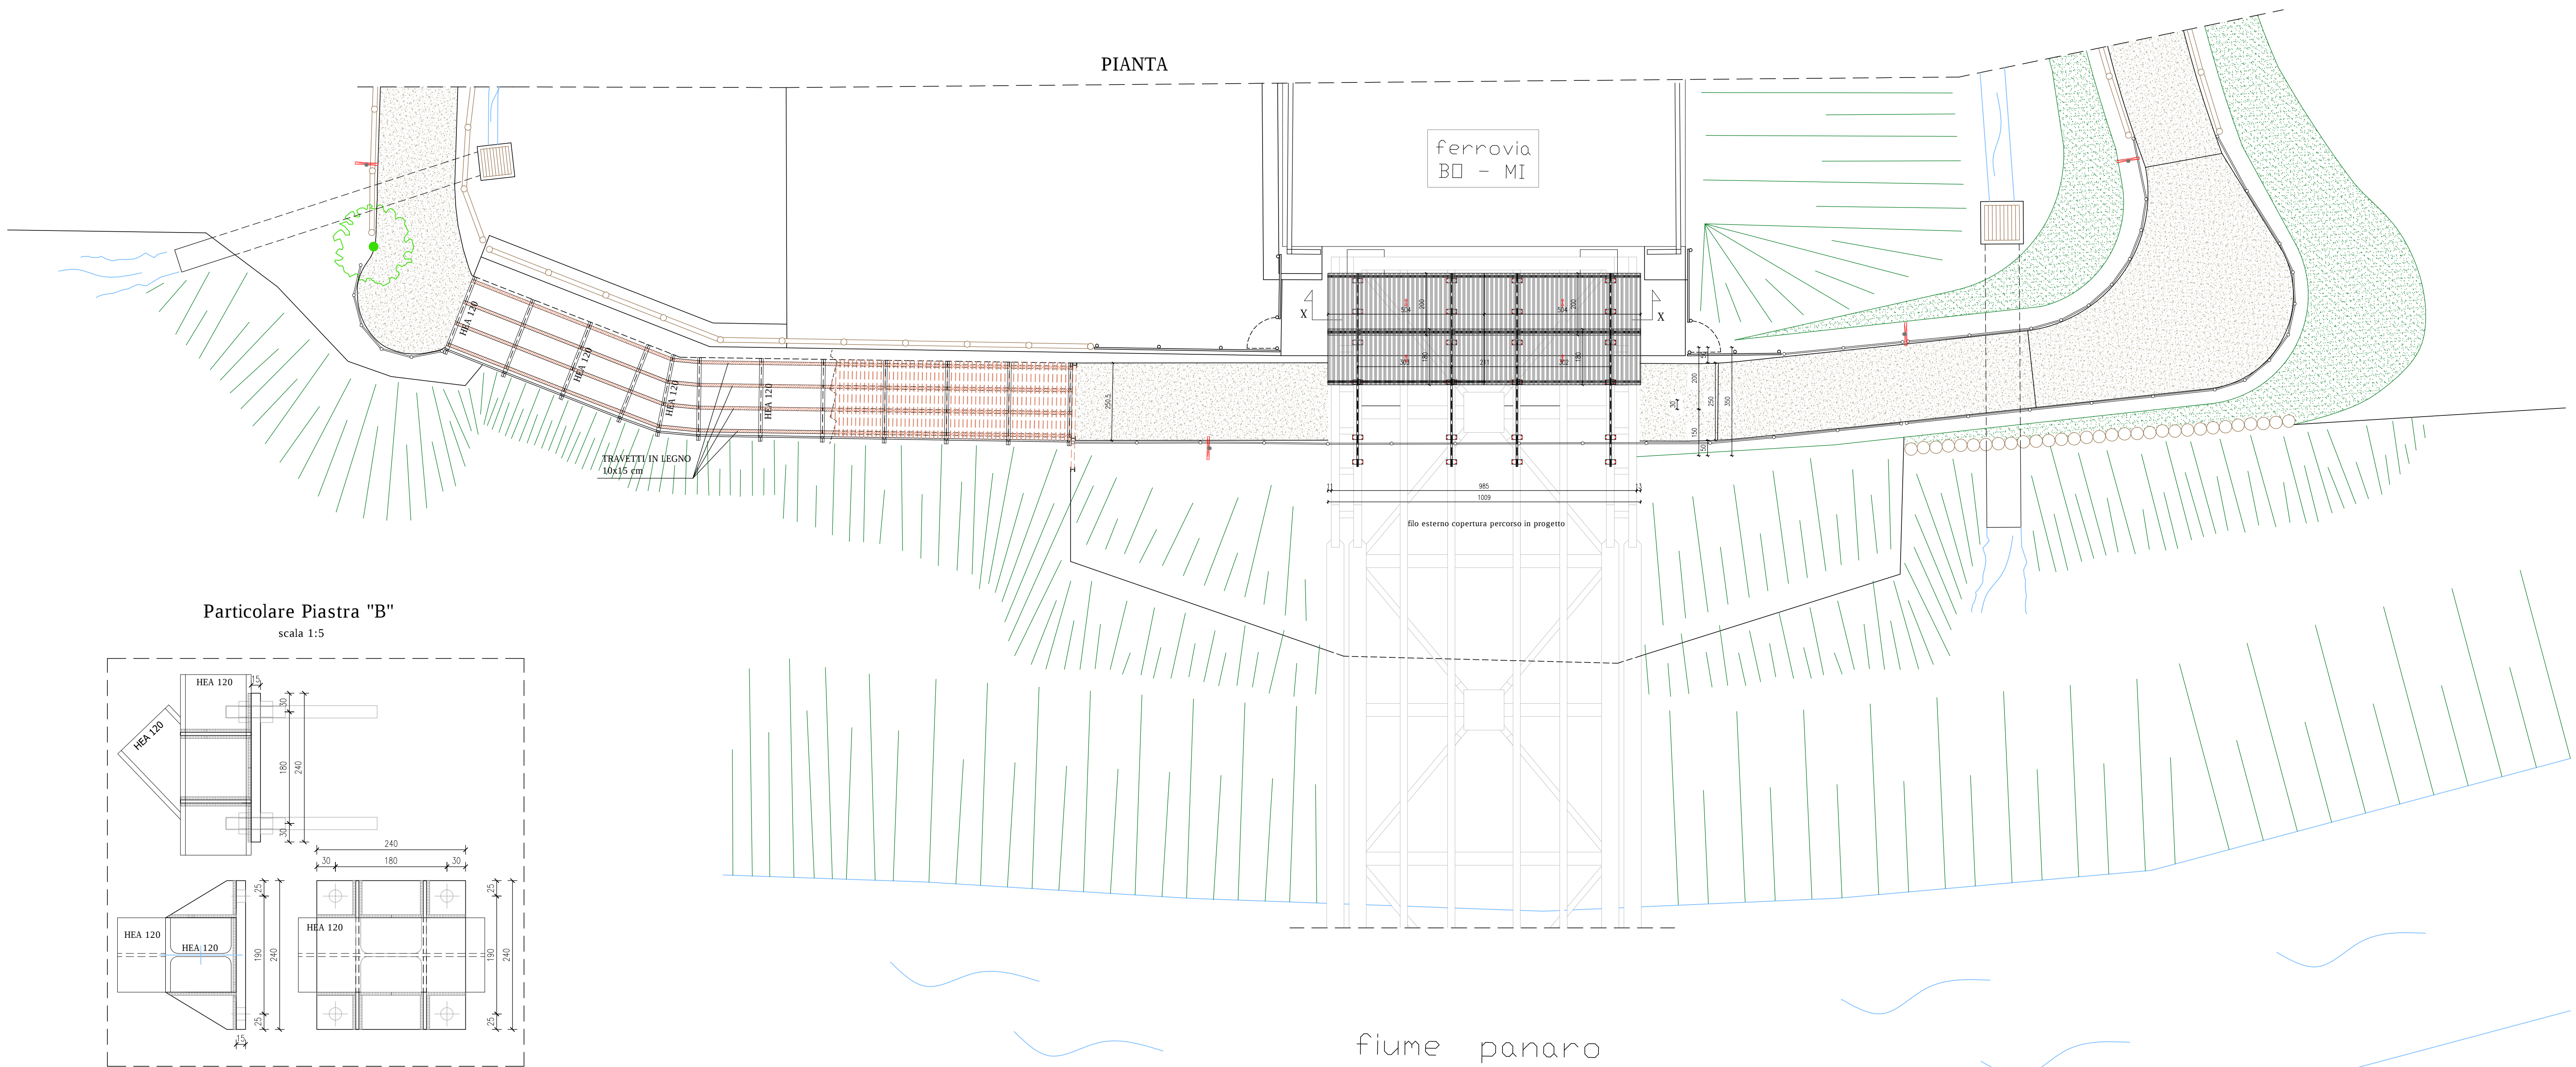

Sezione X-X
scala 1:50

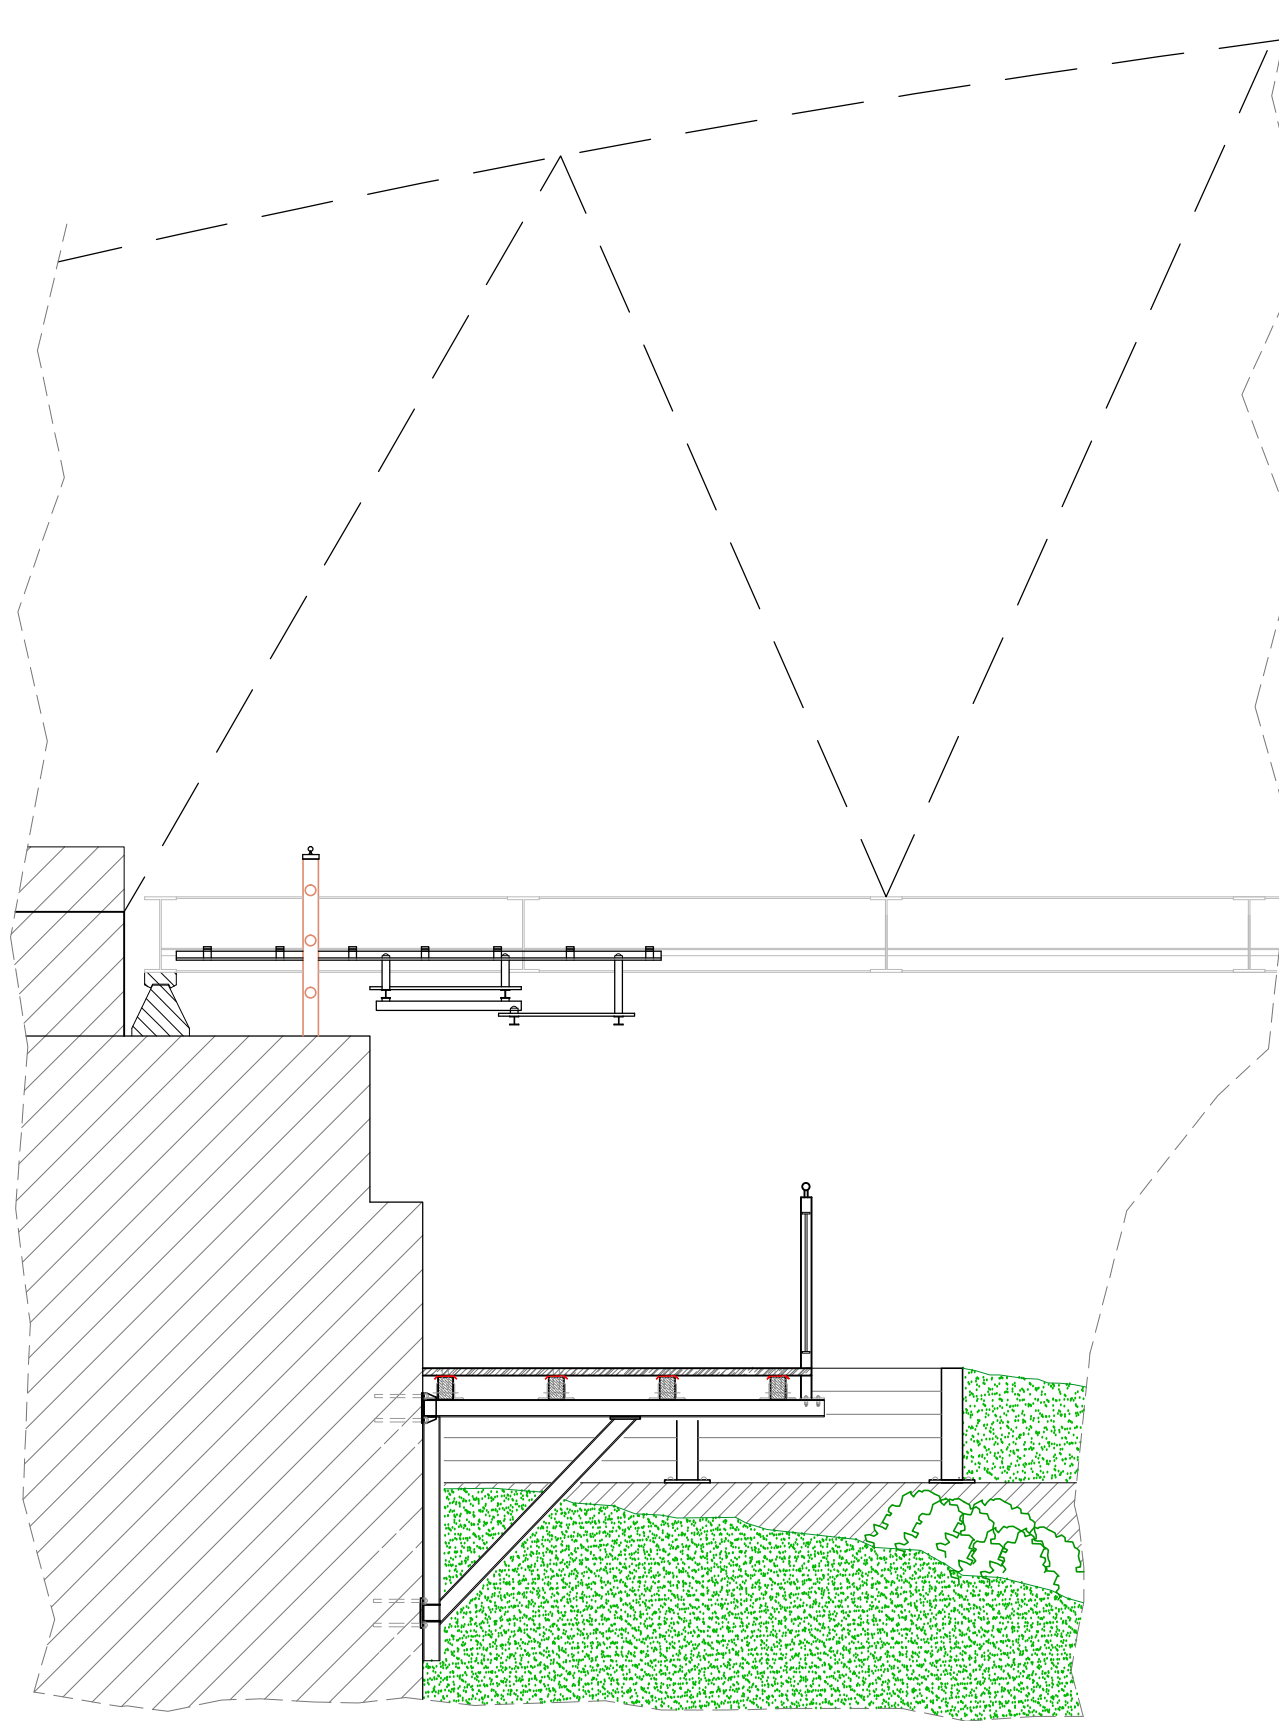

Provincia di MODENA
Area Territorio e Ambiente



PROGETTO
PER OPERE DI COMPLETAMENTO E
MANUTENZIONE STRAORDINARIA DEL
PERCORSO NATURA DEL FIUME PANARO
II° STRALCIO



Elab.n. 13.PE.01

SOTTOATTRAVERSAMENTO PONTE FERROVIA BO-MI
Comune di Castelfranco Emilia

PROGETTO STRUTTURALE:
PIANTA, PROSPETTI, SEZIONI E
PARTICOLARI COSTRUTTIVI

Marzo 2015

Progetto e D.L.
Geom. Olver Zaccanti

Progetto e D.L. Strutture
Ing. Ivano Bionchi

OFFICINA - Servizi Tecnici via Roma 25 - Nonantola (MO) - 059.547.778 - officinadellibancastudio@gmail.com
Prestazioni svolte in qualità di Consulente nel rispetto del segreto professionale e della riservatezza dei dati.