


I.T.C.G. BAGGI DI SASSUOLO

Piano Seminterrato

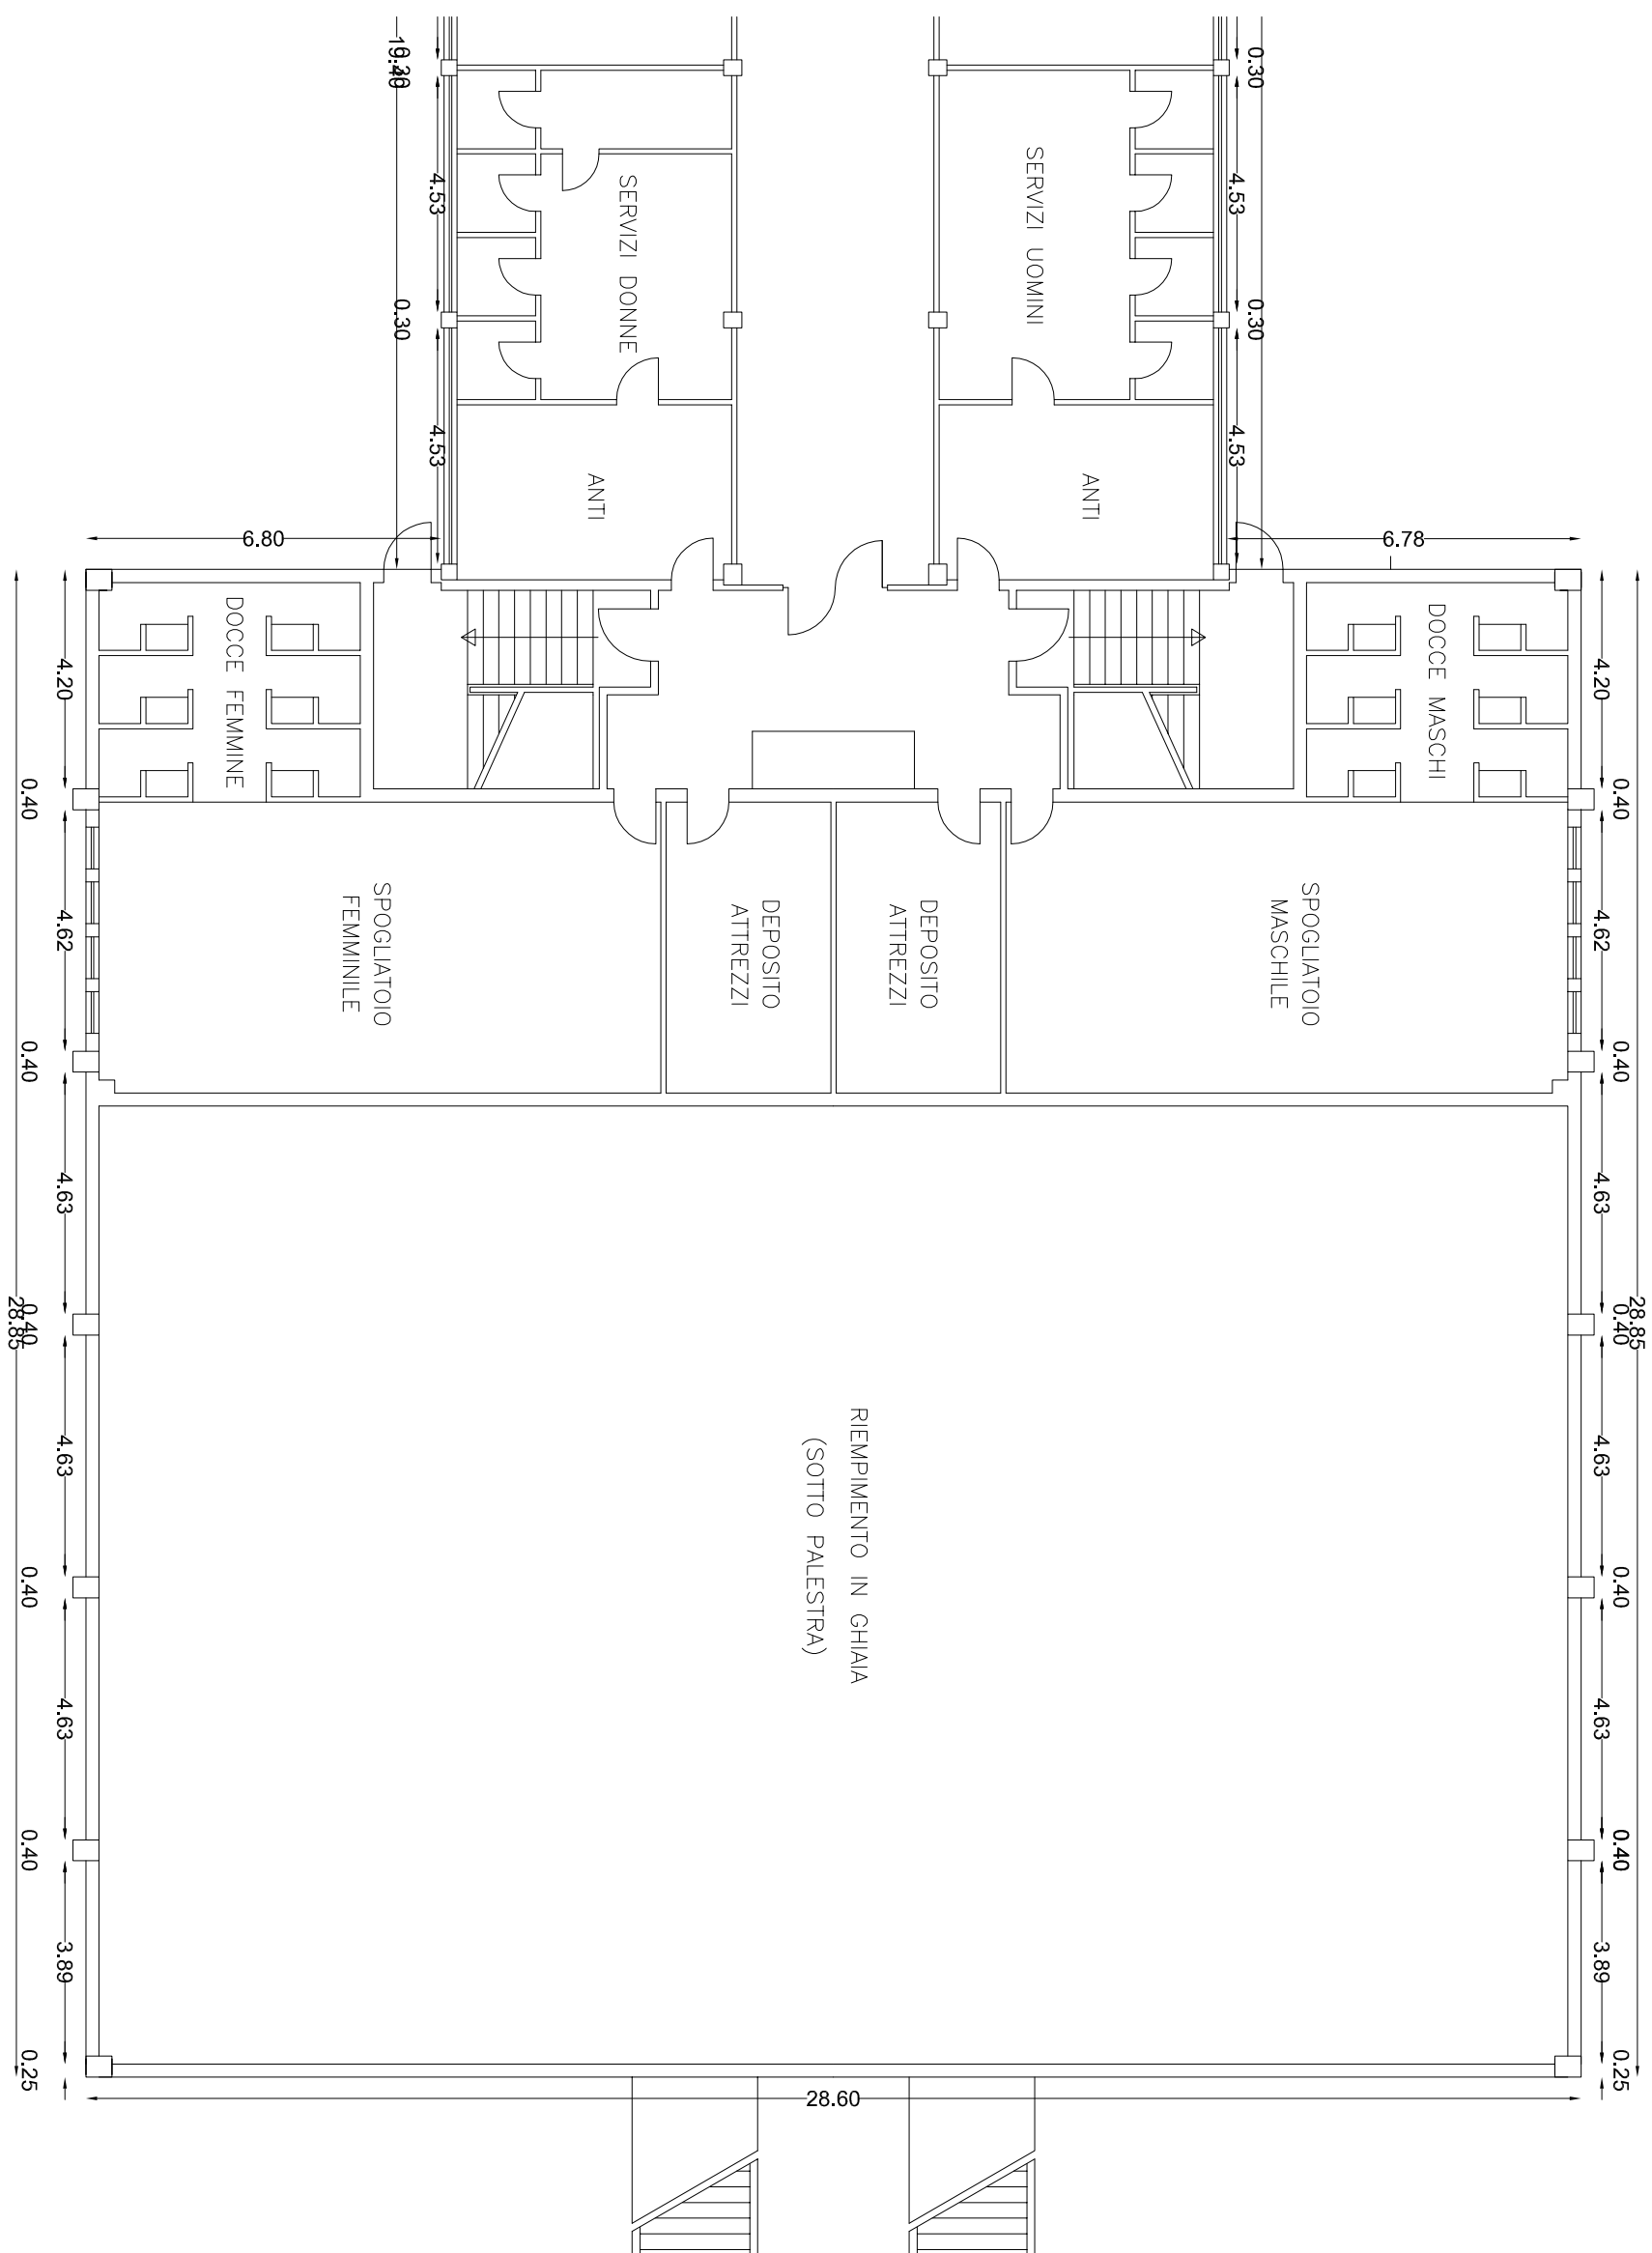

I.T.C.G. BAGGI DI SASSUOLO

Piano terra

