
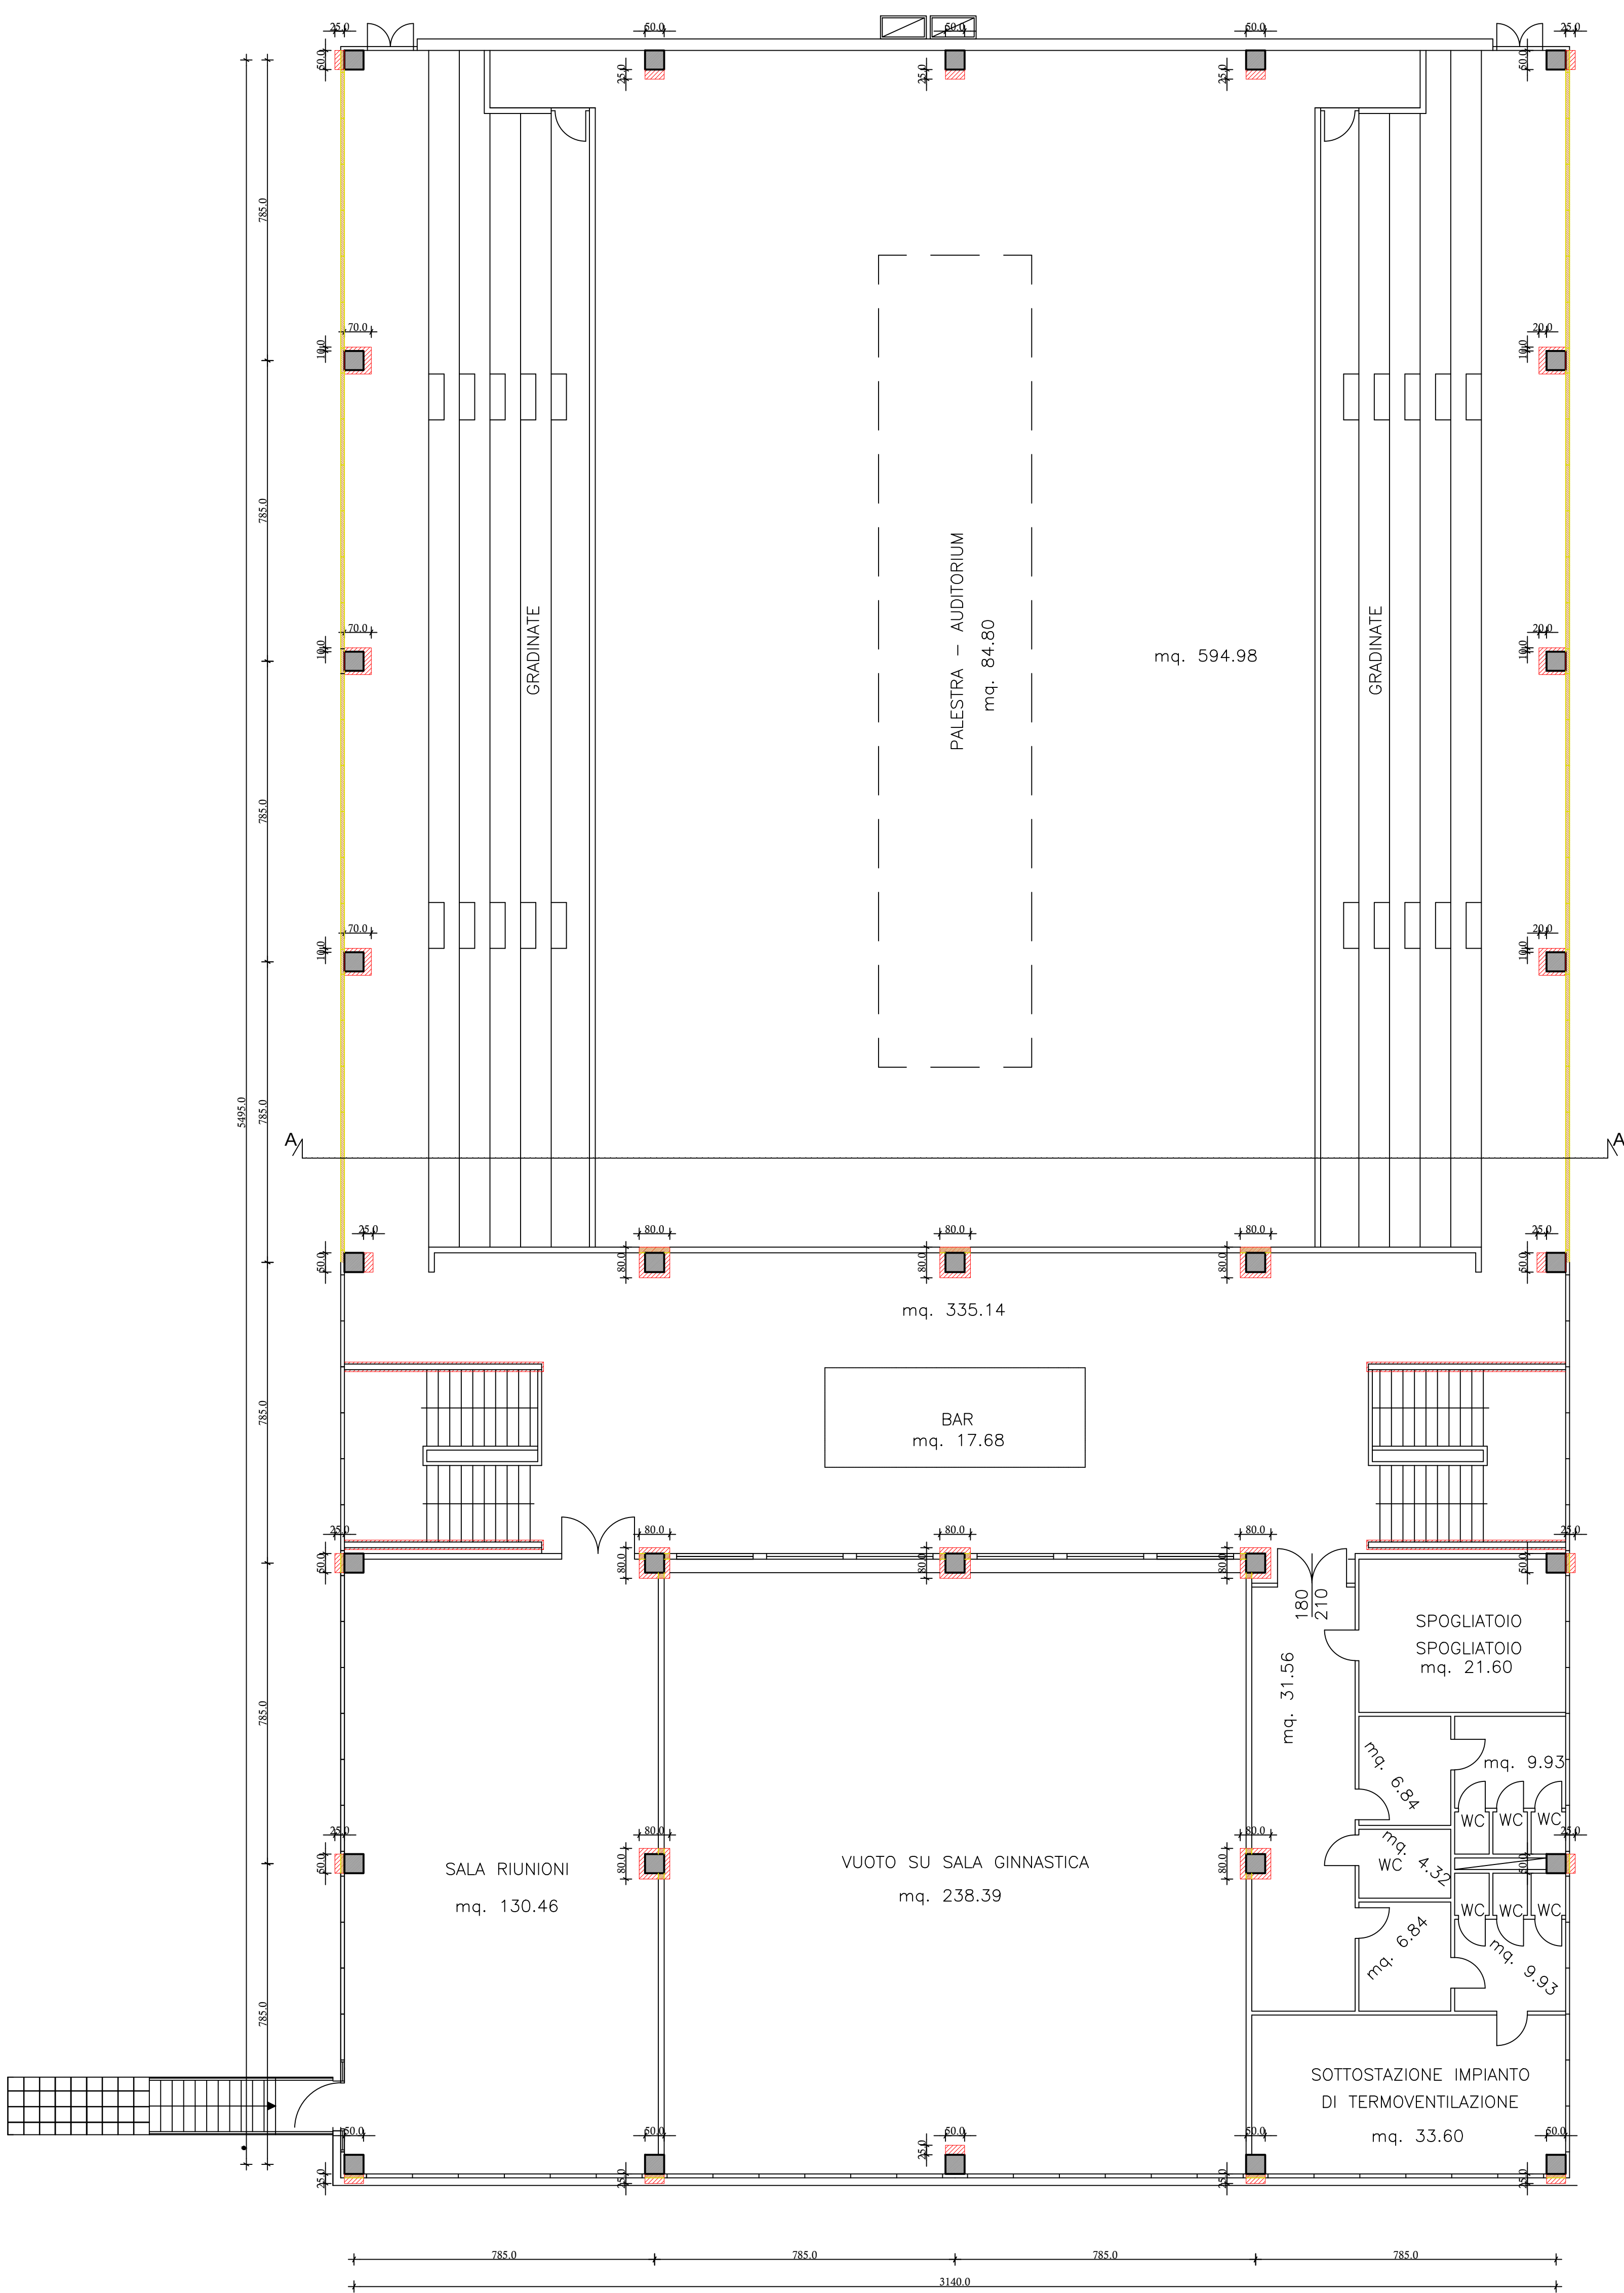
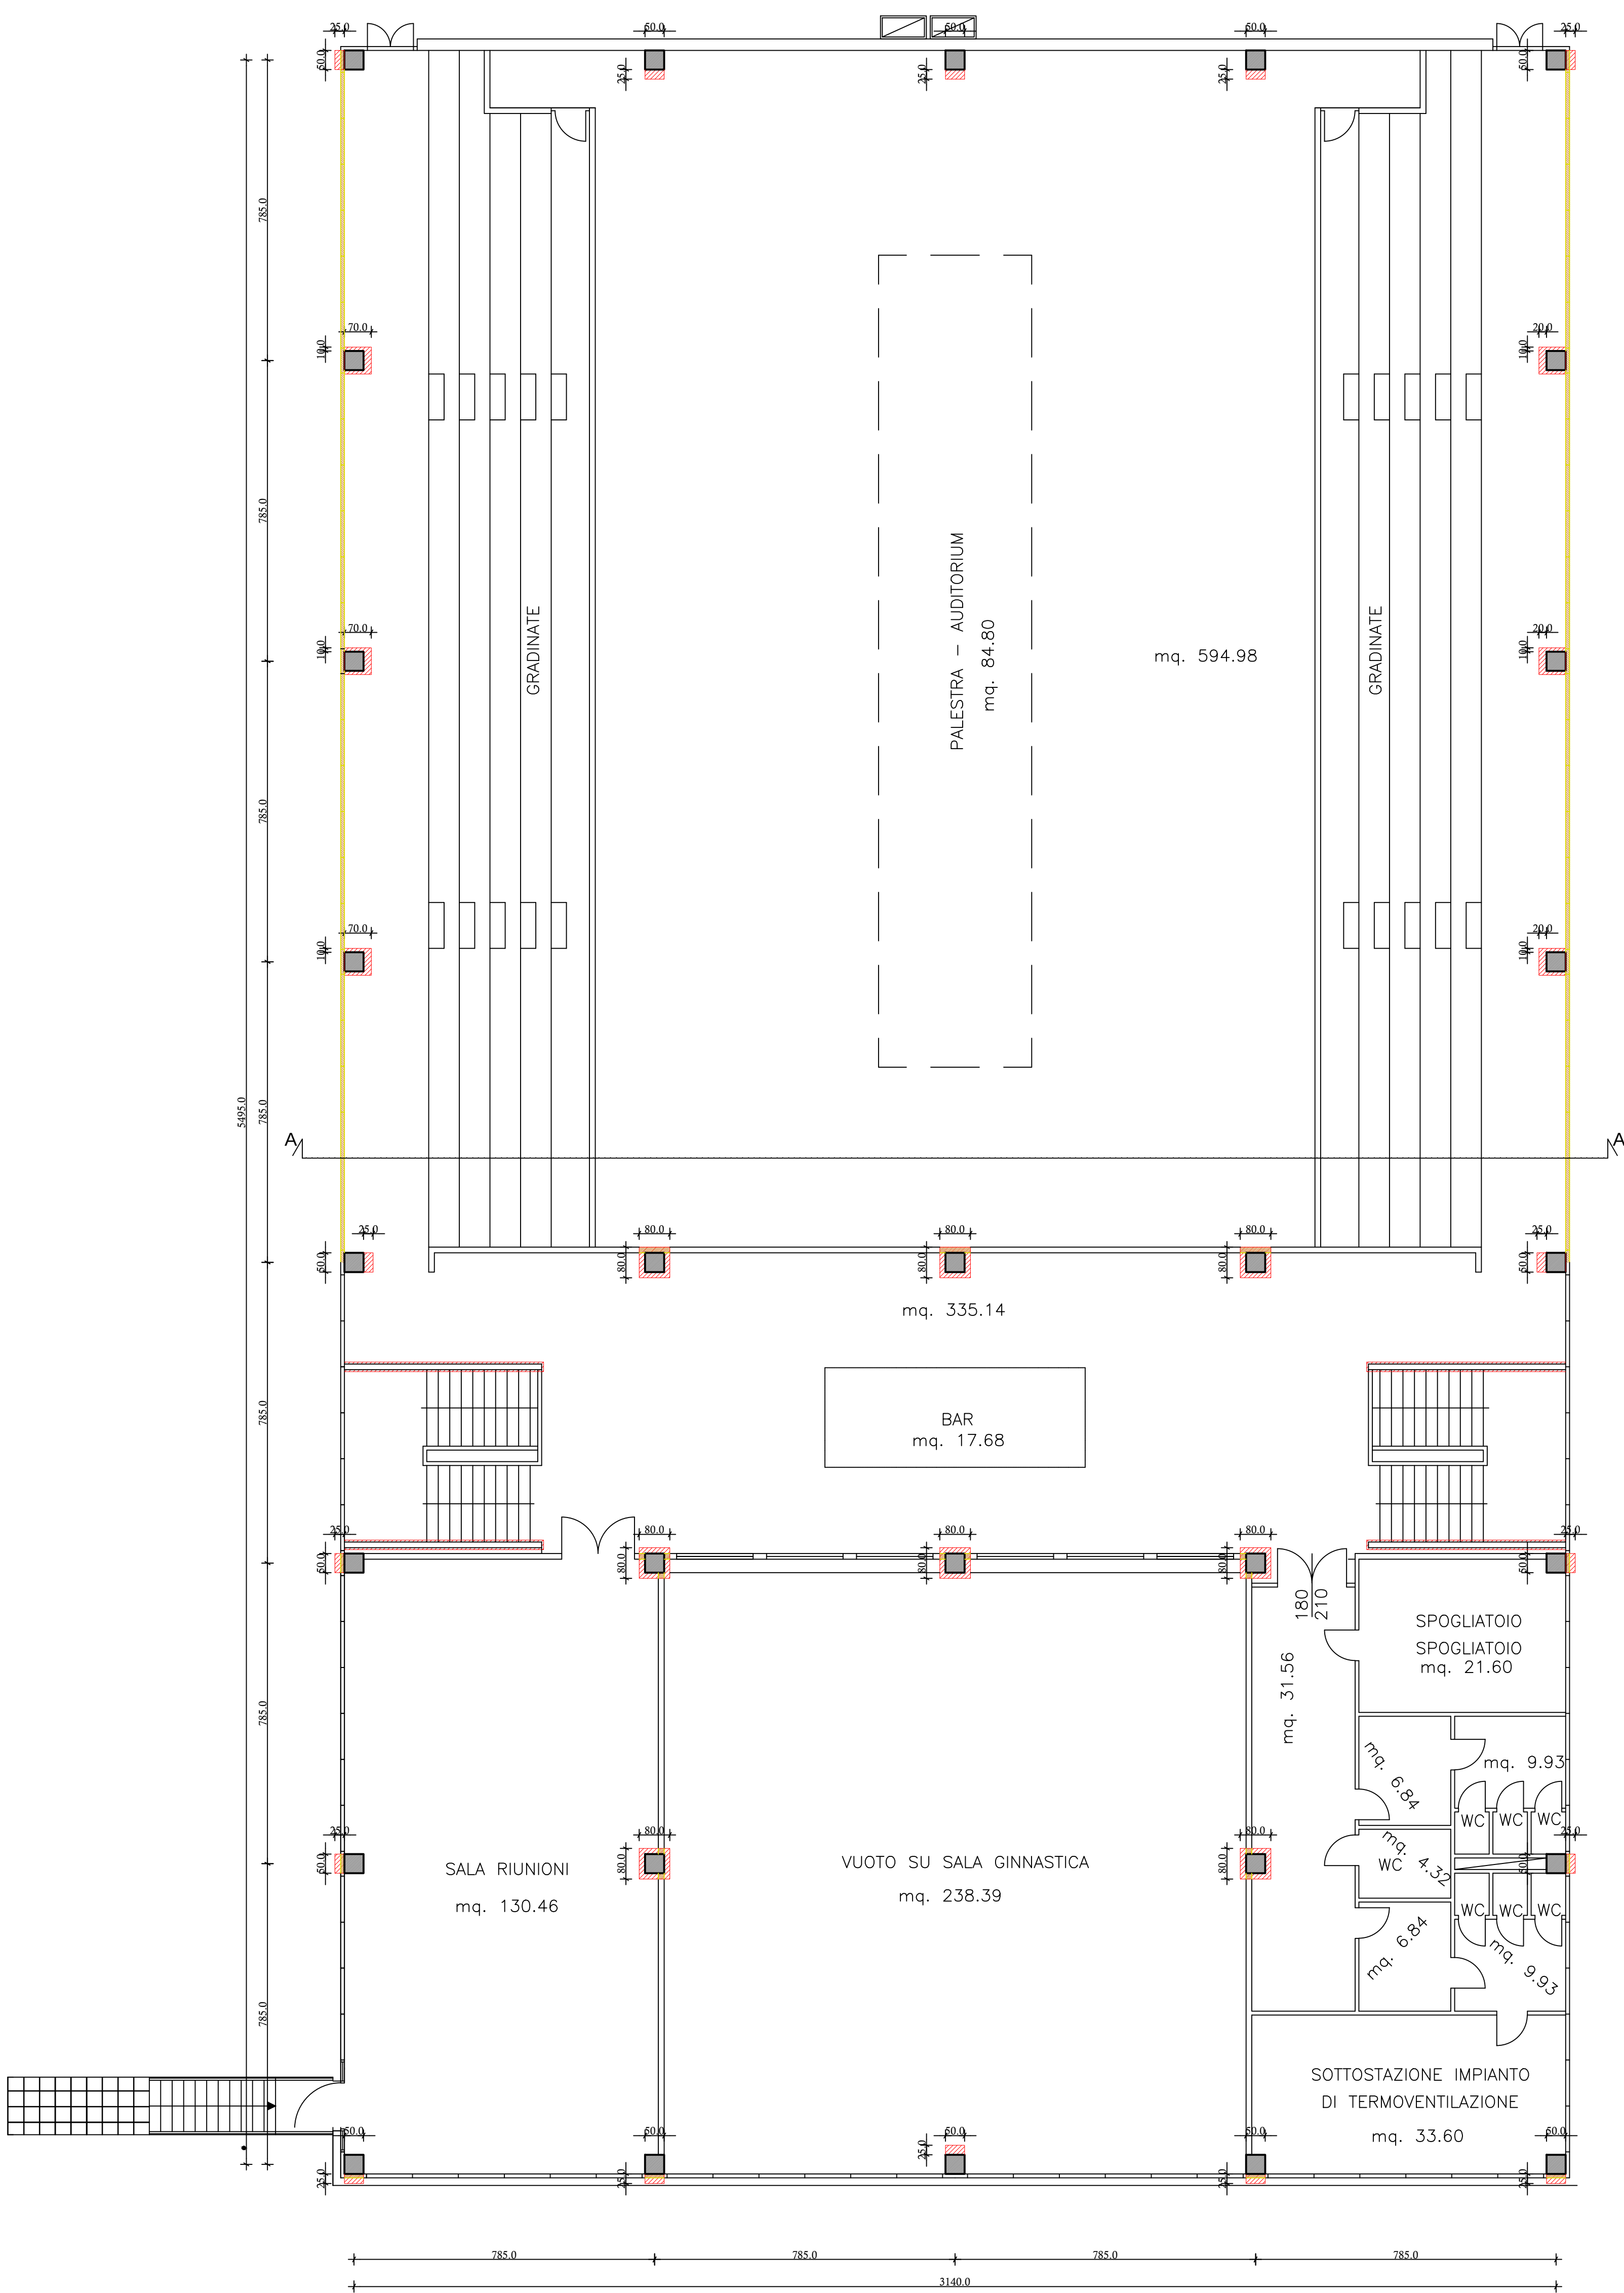
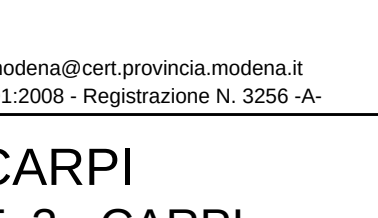


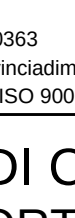

 PROVINCIA DI MODENA Area Tecnica Direttore ing. Annalisa Vita Servizio Edilizia - Interventi Strutturali		
telefono 059 209 623 fax 059 343 706 via J. Barozzi n. 340, 41124 Modena, c.f. e.p.i. 01376710363 centralino 059 209 111 www.provincia.modena.it provinciamodena@ent.provincia.modena.it Servizio Certificato UNI EN ISO 9001:2008 - Registrazione N. 3256-A		
ISTITUTO MUCCI DI CARPI PALESTRA VIA DELLO SPORT, 3 - CARPI RIQUALIFICAZIONE PALESTRA ESISTENTE MESSA IN SICUREZZA CUP G95F22000090006		
PROGETTO DI FATTIBILITÀ TECNICA ED ECONOMICA		
REFERIMENTO ELABORATO PF.04		
PIANTE - STATO DI PROGETTO		
PROT. n° CL. 06-06-02 DEL FASC. 1029	SCALA 1:100	DATA DICEMBRE 2022
	revisione data descrizione	redatto controllato approvato
 N  RESPONSABILE UNICO DEL PROCEDIMENTO Ing. Annalisa Vita PROGETTISTA Ing. Vincenzo Chianese		